


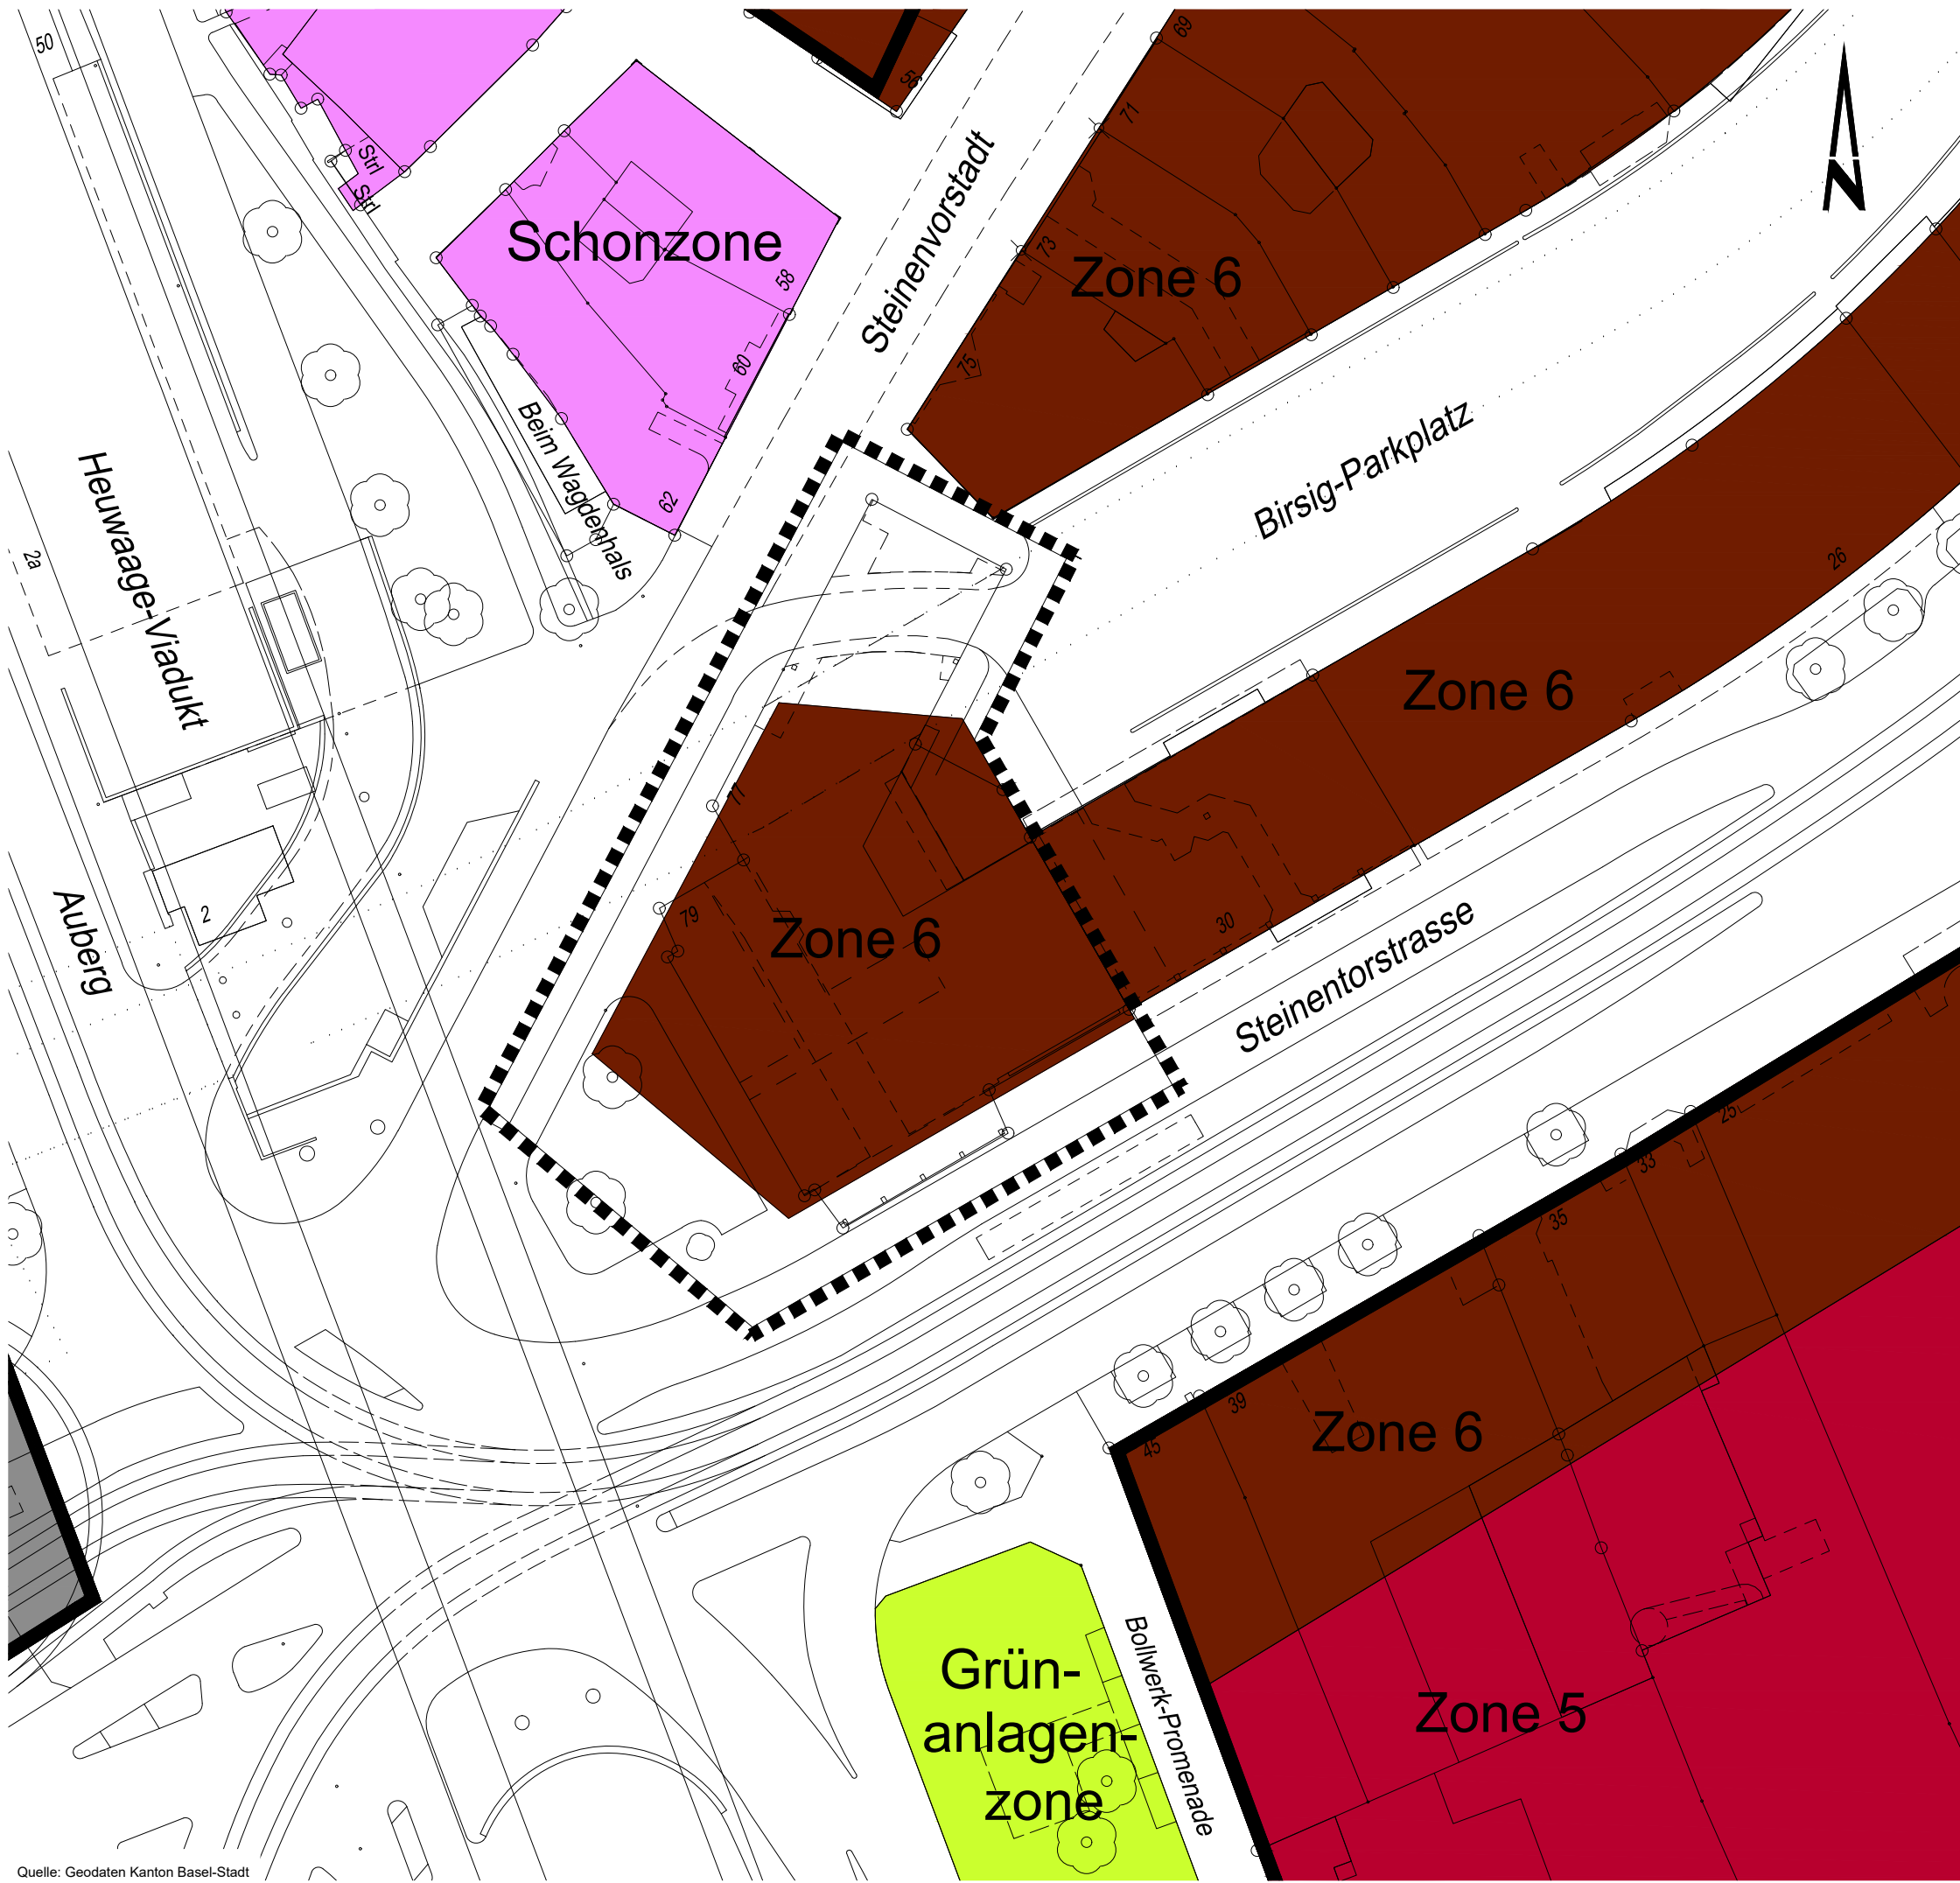

Planungsperimeter



Bau- und Verkehrsdepartement des Kantons Basel-Stadt

Städtebau & Architektur

- Planungsamt
- Arealentwicklung und Nutzungsplanung

Auflageplan
02.09.2019 - 01.10.2019

Hochhaus Heuwaage

Zonenänderungsplan
Neue Zonen

Datum	13.08.2019
Revision	
Format	A3
Massstab	1:500
Projektleiter	fe
Zeichner	bö
Archiv-Nr.	
Plan Nr.	14'213