


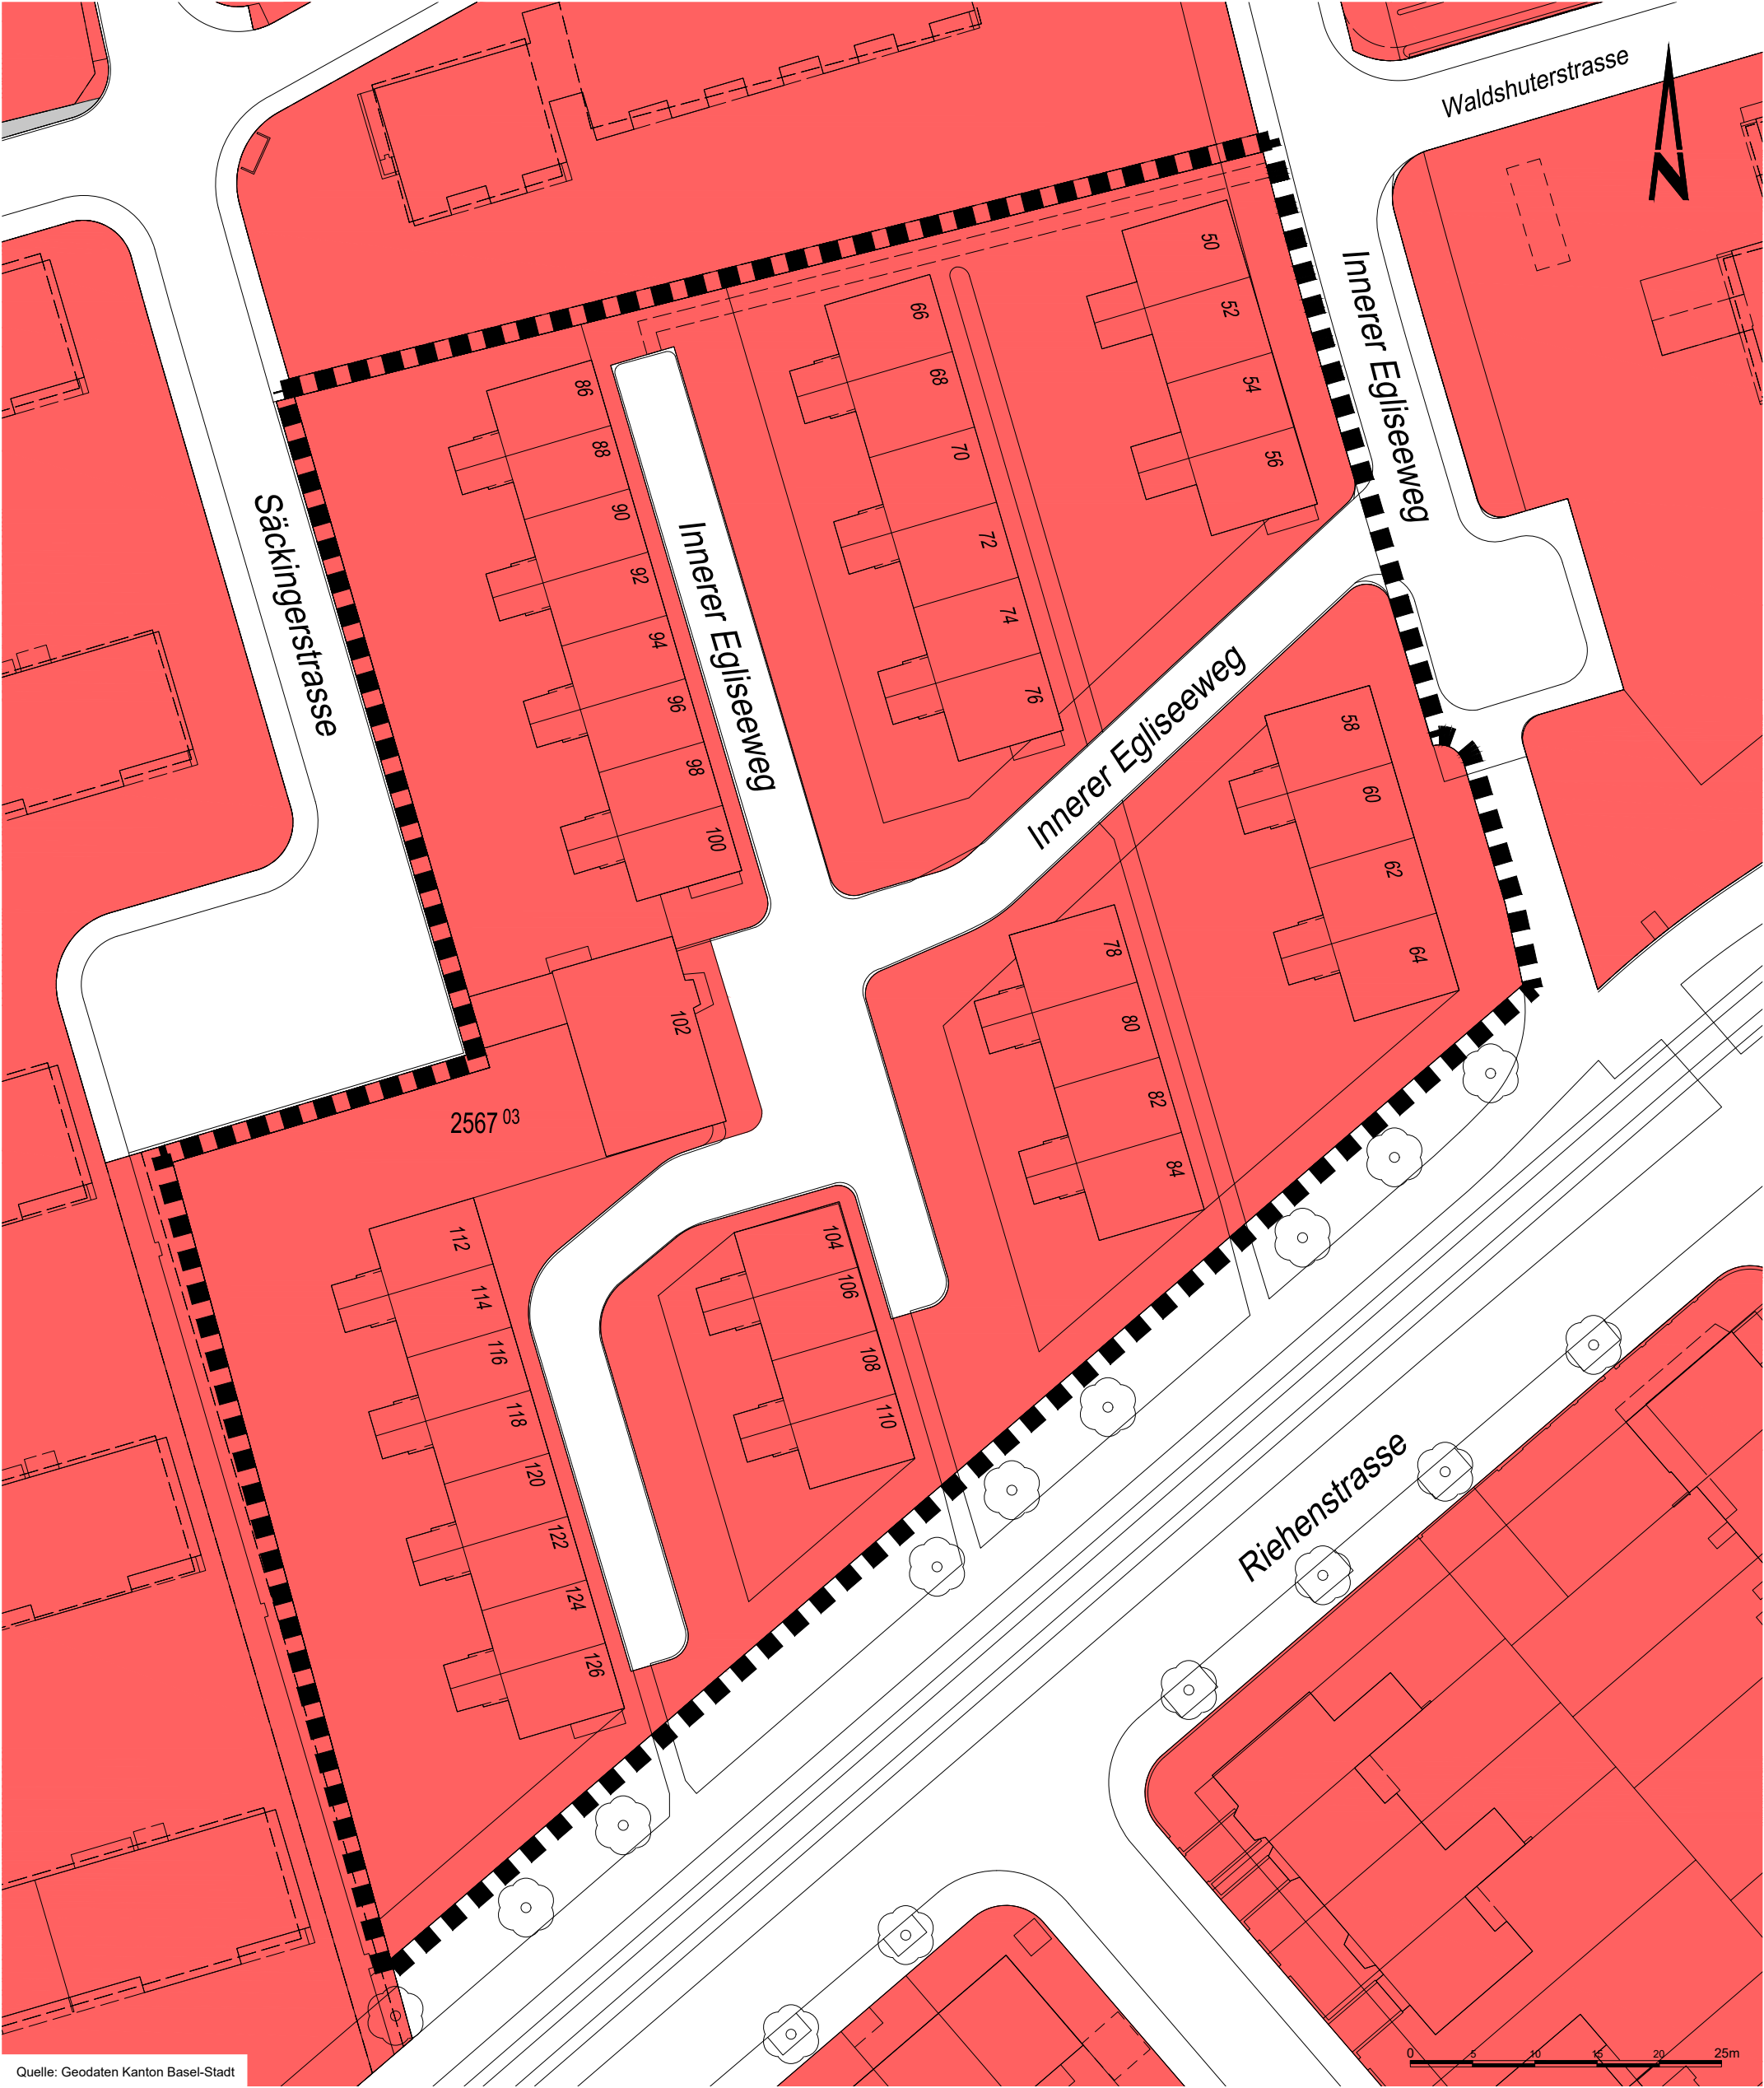

Quelle: Geodaten Kanton Basel-Stadt

-  Planungsperimeter
-  Kein Geschoss
-  keine Aussage



Bau- und Verkehrsdepartement des Kantons Basel-Stadt

Städtebau & Architektur

► Städtebau

Areal Zur Eiche

Wohnanteiländerungsplan
Neuer Wohnanteil

Datum	07.11.2022
Revision	
Format	A3
Massstab	1:500
Projektleiter	rv
Zeichner	bö
Archiv-Nr.	
Plan Nr.	14'402