


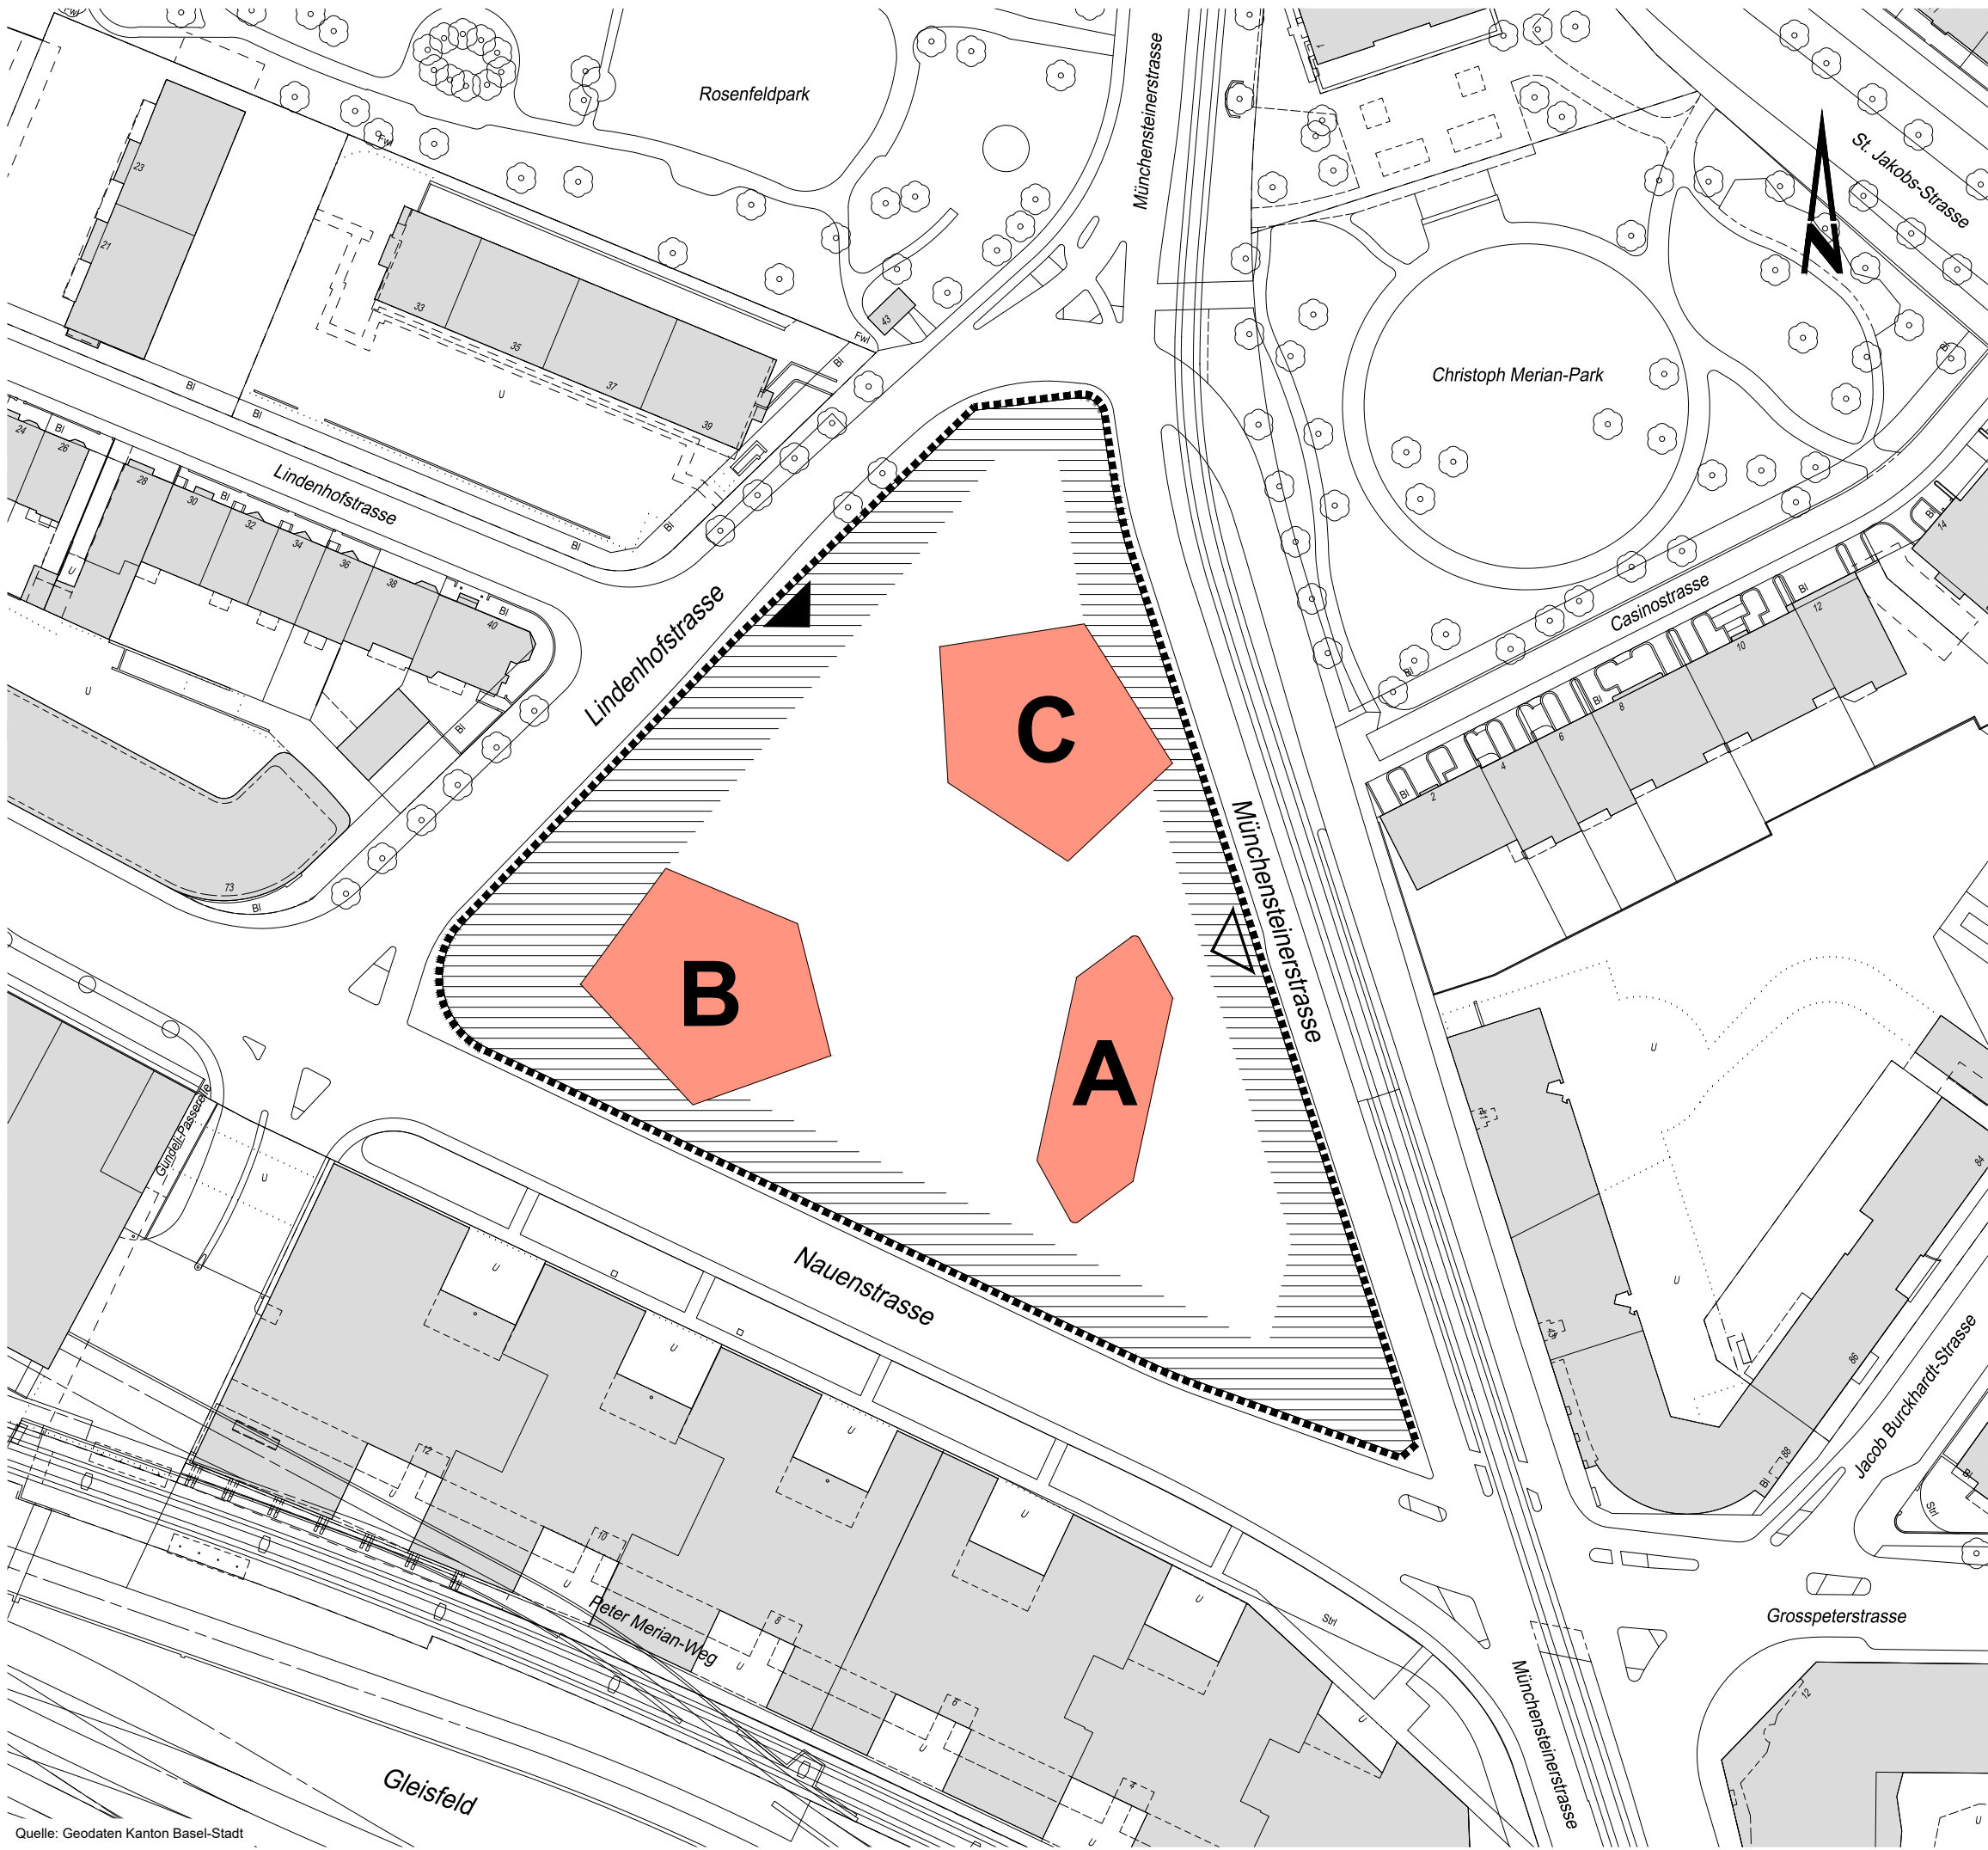

- Planungsperimeter
- Baufeld A
- Baufeld B
- Baufeld C
- Randbereich
- Arealzufahrt
- Arealzufahrt noch zu prüfen

0 25 50m



Bau- und Verkehrsdepartement des Kantons Basel-Stadt

Städtebau & Architektur

► Städtebau

Areal Lindenhof (Lonza)

Bebauungsplan

Datum	08.07.2022
Revision	
Format	A3
Massstab	1:1'000
Projektleiter	tu
Zeichner	b6
Archiv-Nr.	
Plan Nr.	14'379

Münsterplatz 11

CH-4001 Basel

Telefon 061 / 267 92 25

bvdsa@bs.ch