




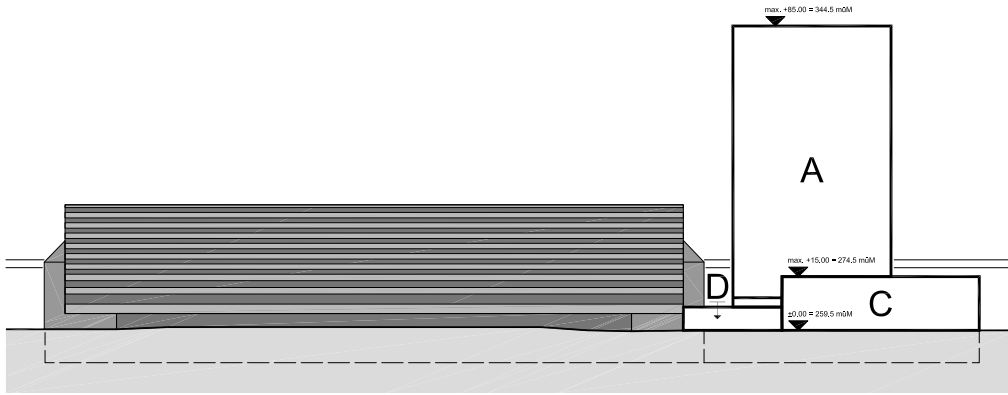

Längsschnitt
Situation

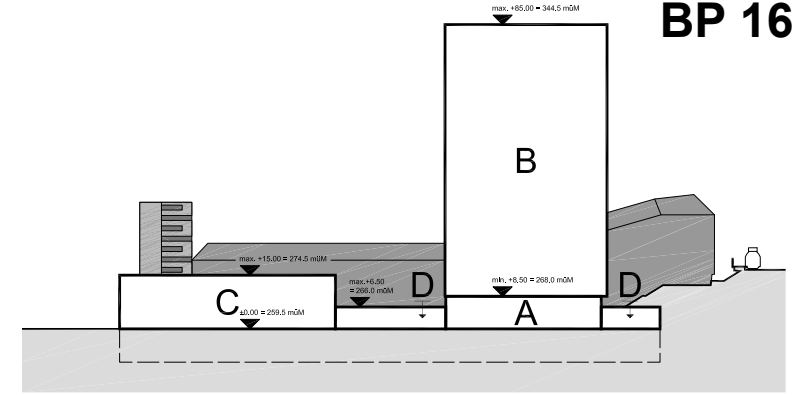

Querschnitt

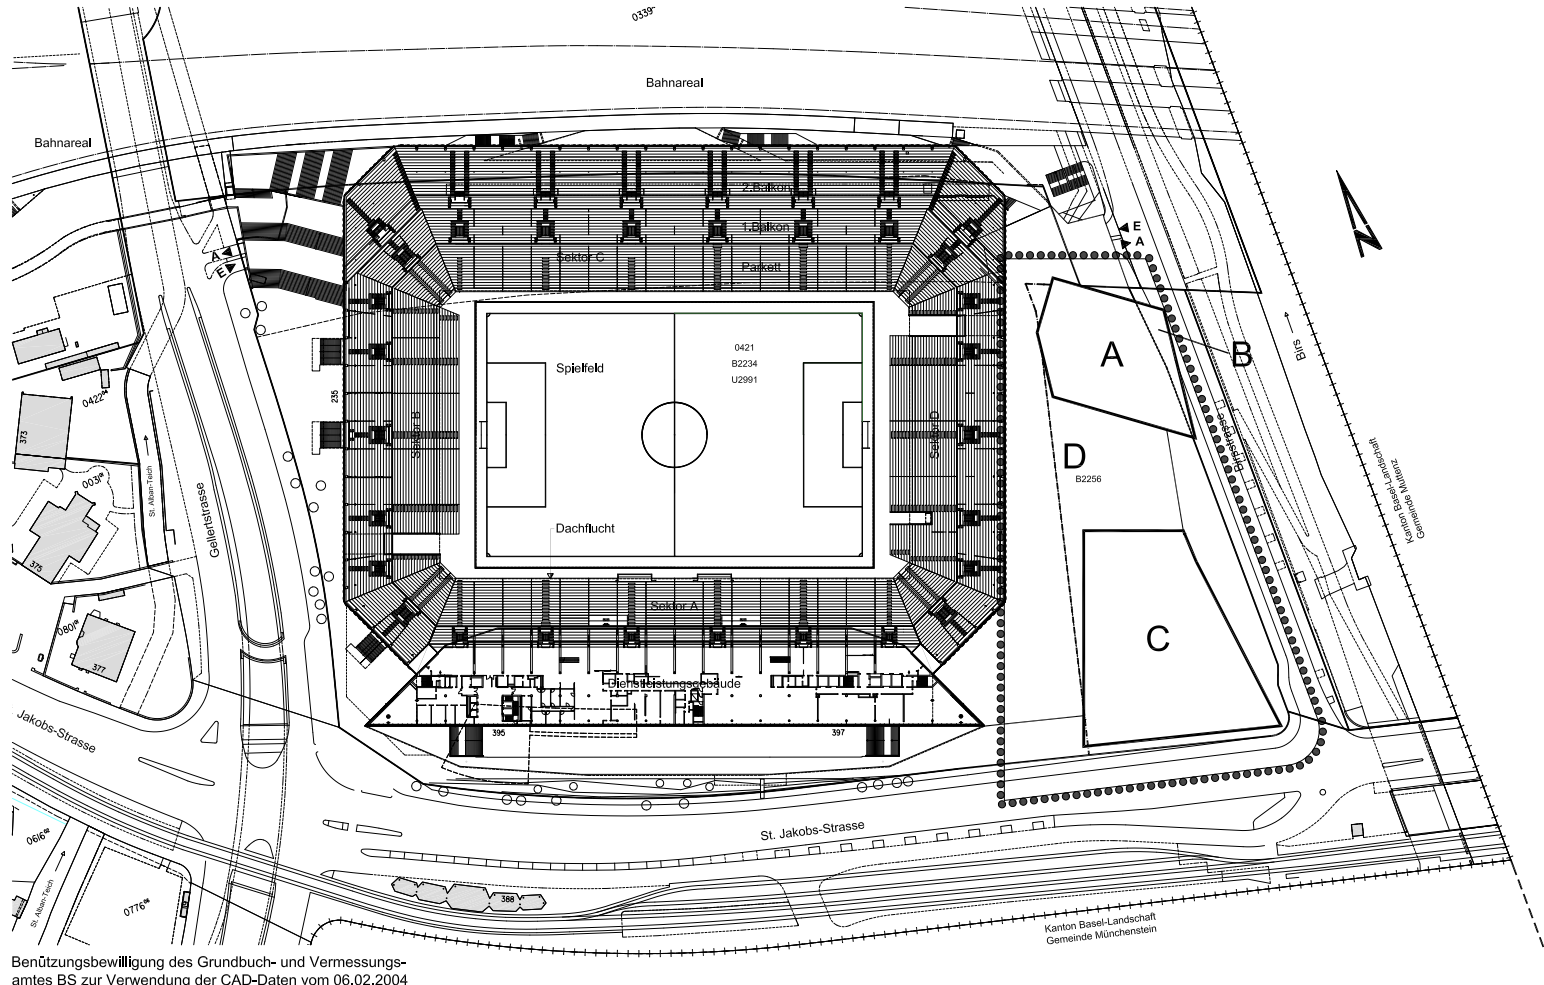


Legende

- Planungsperimeter
- A Baubereich Turm
- B Baubereich Auskragung
- C Baubereich Garage
- D Baubereich Plattform
- Parzellengrenze
- - - Baurechtsgrenze
- - - Gemeindegrenze
- +++++ Kantonsgrenze

Der Regierungsratspräsident:

Der Kantonsbaumeister:

Der Staatsschreiber:

 

Baudepartement des Kantons Basel-Stadt

Hochbau- und Planungsamt Hauptabteilung Planung

St. Jakob-Turm + Stadion-Garage
zwischen St. Jakobs-Strasse, Stadlon, Bahndamm und
Birsstrasse

Bebauungsplan

Datum:	17.10.2003
Revisoren:	
A:	27.01.2004
B:	
C:	
D:	
Format:	A4
Massstab:	1:2'000
Entw./Gez.:	st / b5
Archiv-Nr.:	
Plan Nr.:	12'964