

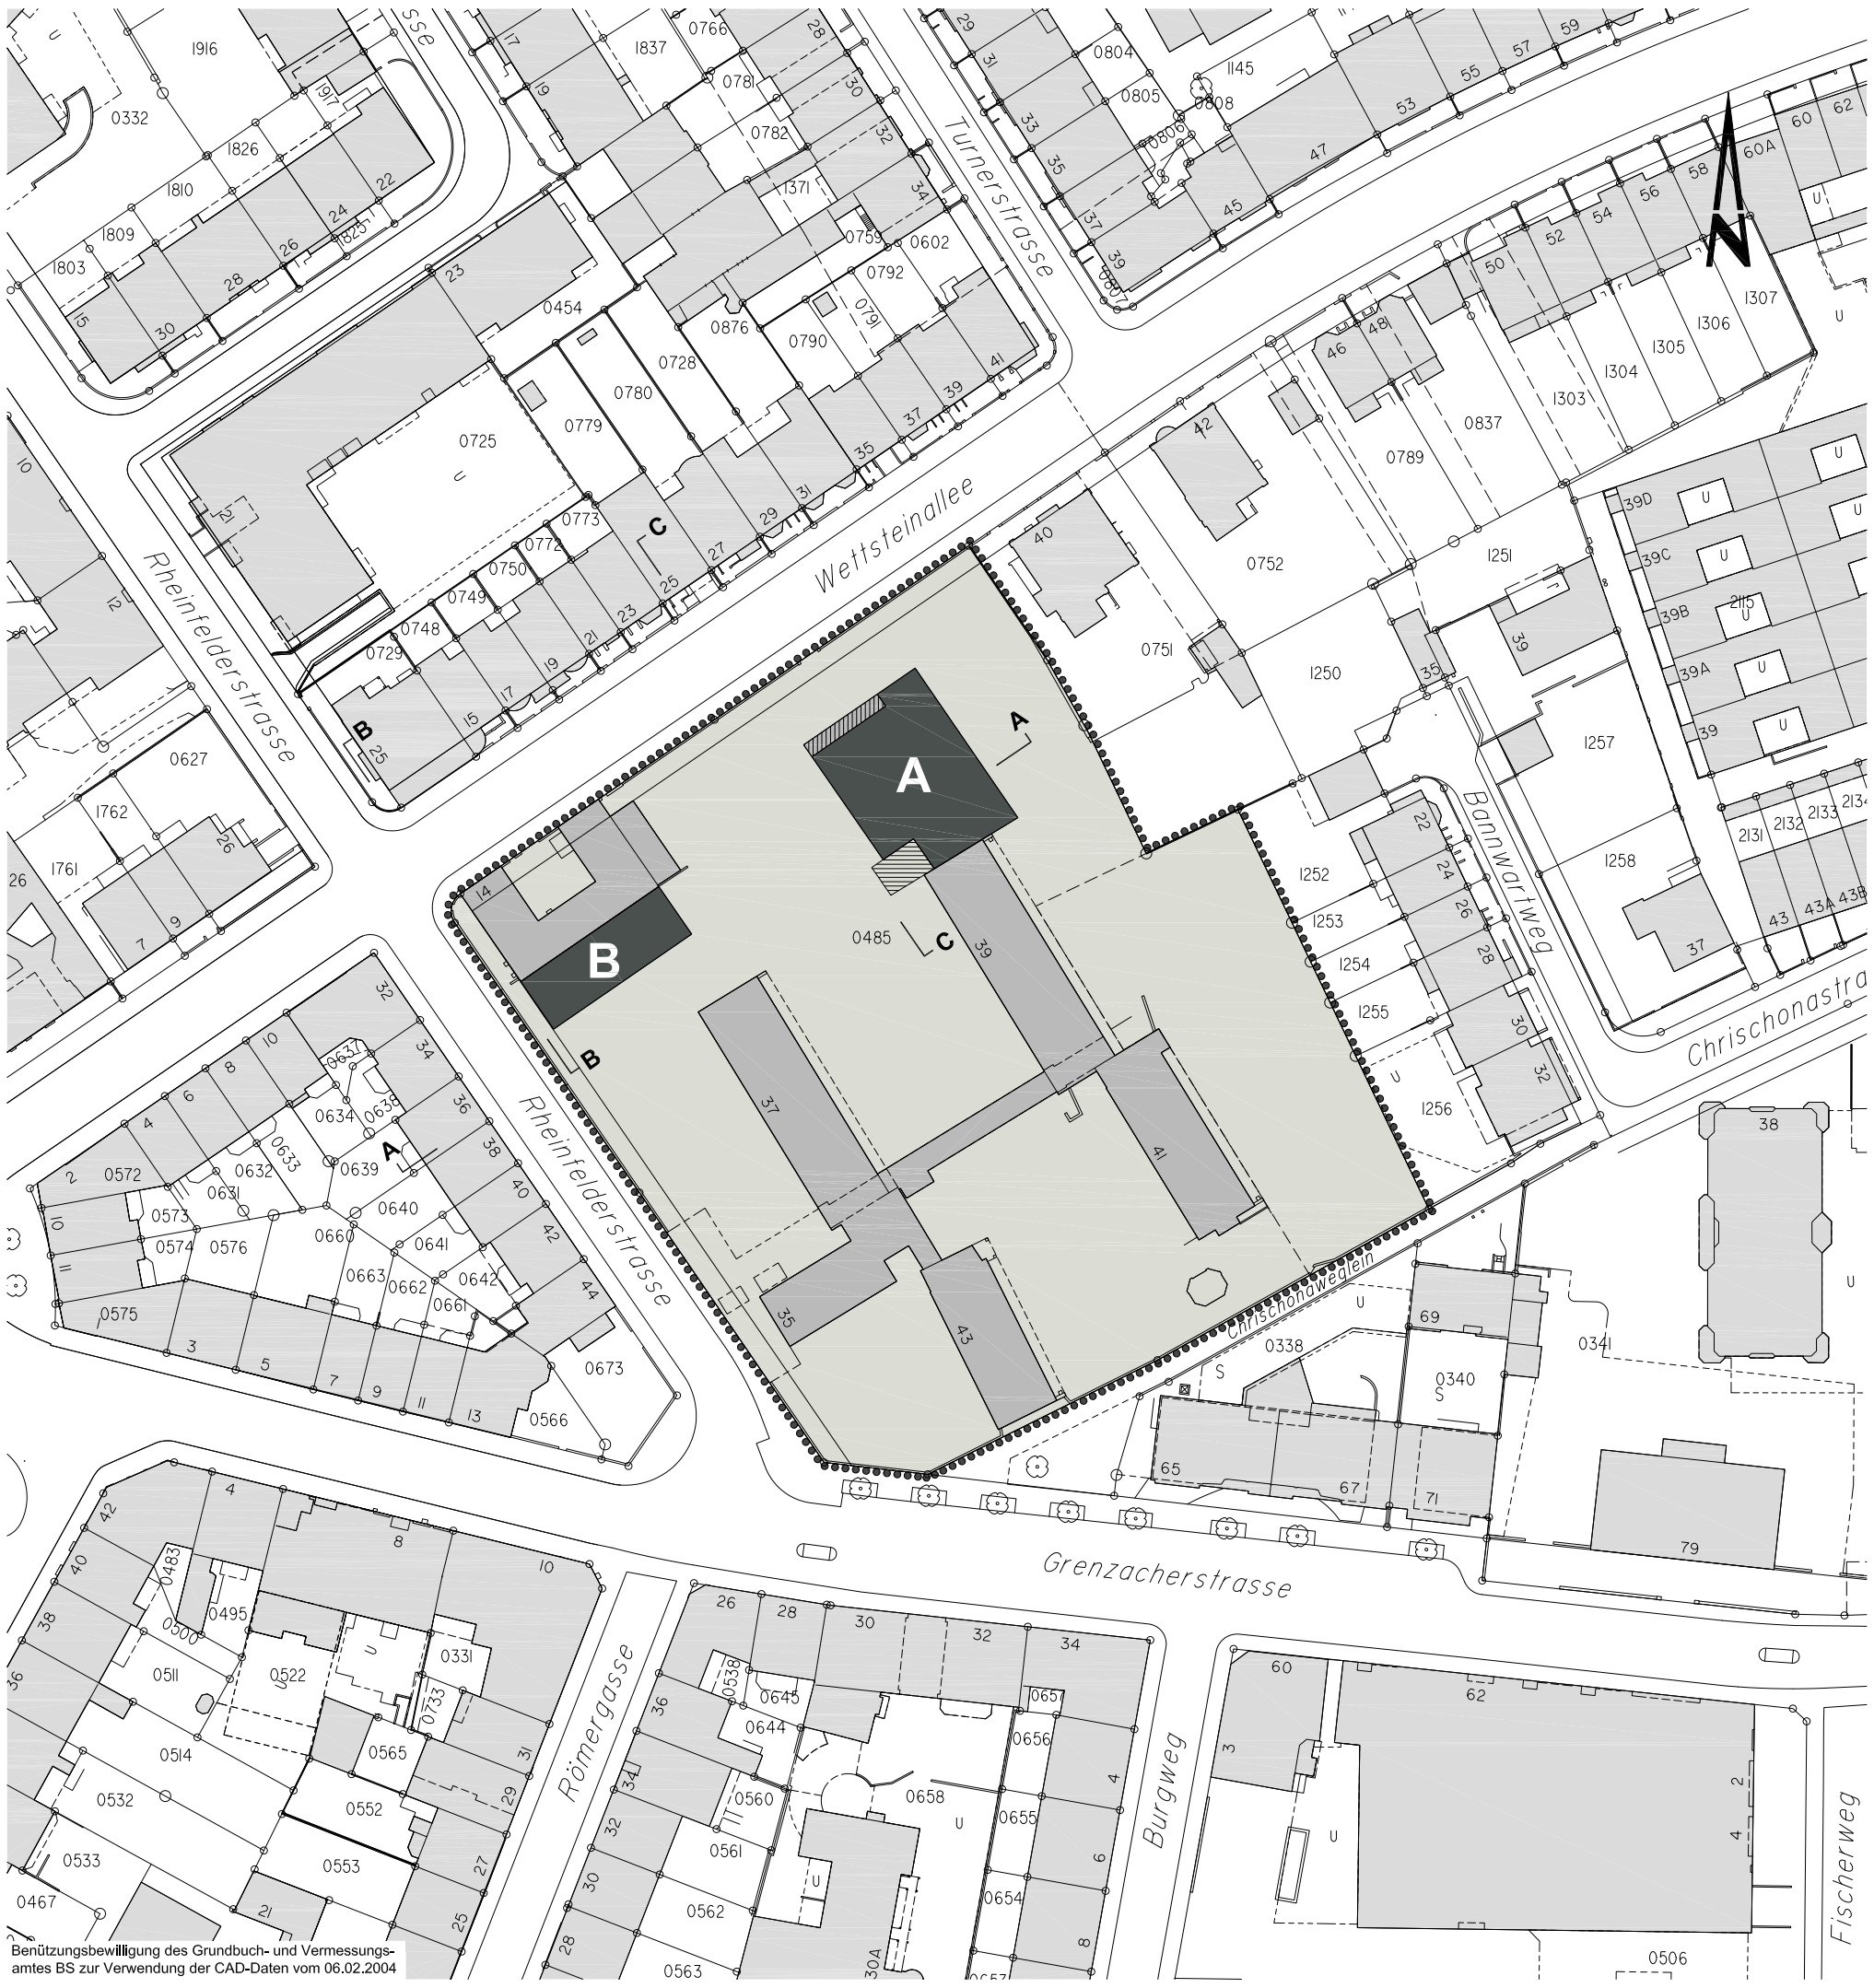
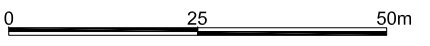
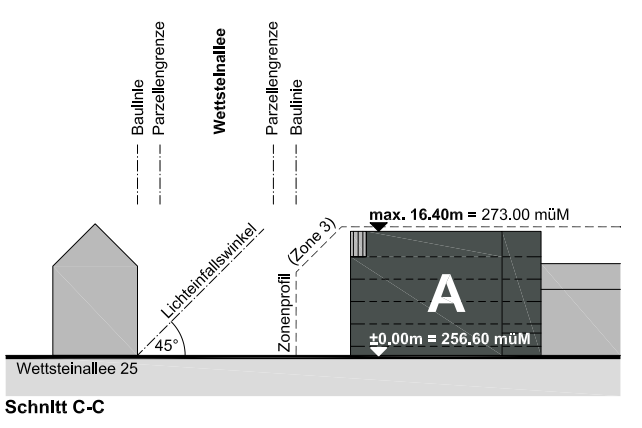


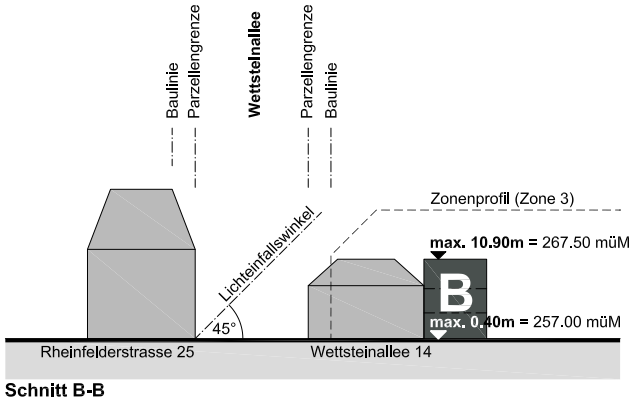

Benützungsbewilligung des Grundbuch- und Vermessungsamtes BS zur Verwendung der CAD-Daten vom 06.02.2004

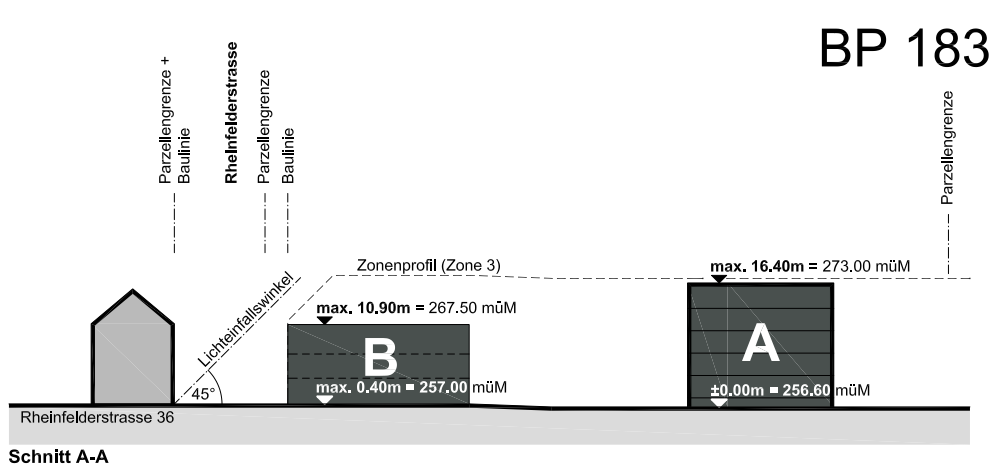

- Legende**
- Planungsperimeter
 - Baufeld A
 - Baufeld B
 - Vordachbereich
 - Dacheinschnitt
 - orientierender Inhalt:
 - Gartenanlage

Bau- und Verkehrsdepartement des Kantons Basel-Stadt

Hochbau- und Planungsamt, Planung

Erweiterung Alterssiedlung

Rheinfelderstrasse

Areal zwischen Wettsteinallee, Rheinfelderstrasse und Chrischonaweglein

Bebauungsplan

Datum	15.05.2007
Revision	
Format	A3
Massstab	1:1'000
ProjektleiterIn	nw
Zeichner	b5
Archiv-Nr.	
Plan-Nr.	13'258

Rittergasse 4

CH-4001 Basel

Telefon 061 / 267 92 25

Fax 061 / 267 67 43