



Quelle: Geodaten Kanton Basel-Stadt

- Planungsperimeter
- Zone 2
- Zone 4
- Zone 5a
- Zone 7
- Bahnareal
- Grünanlagenzone
- Grünzone
- Nutzung im öffentlichen Interesse
- Gewerbeerleichterung
- Industrieerleichterung

ZÄP 365

0 50 100m

Bau- und Verkehrsdepartement des Kantons Basel-Stadt
Städtebau & Architektur

► Planungsamt
► Arealentwicklung und Nutzungsplanung

Areal Walkeweg

Zonenänderungsplan
Bestehende Zonen


Datum	28.01.2020
Revision	01.09.2020
Format	A3
Massstab	1:2'000
Projektleiter	jpf
Zeichner	b6
Archiv-Nr.	
Plan Nr.	14'240

Dufourstrasse 40/50

CH-4001 Basel

Telefon 061 / 267 92 25


Fax 061 / 267 67 43

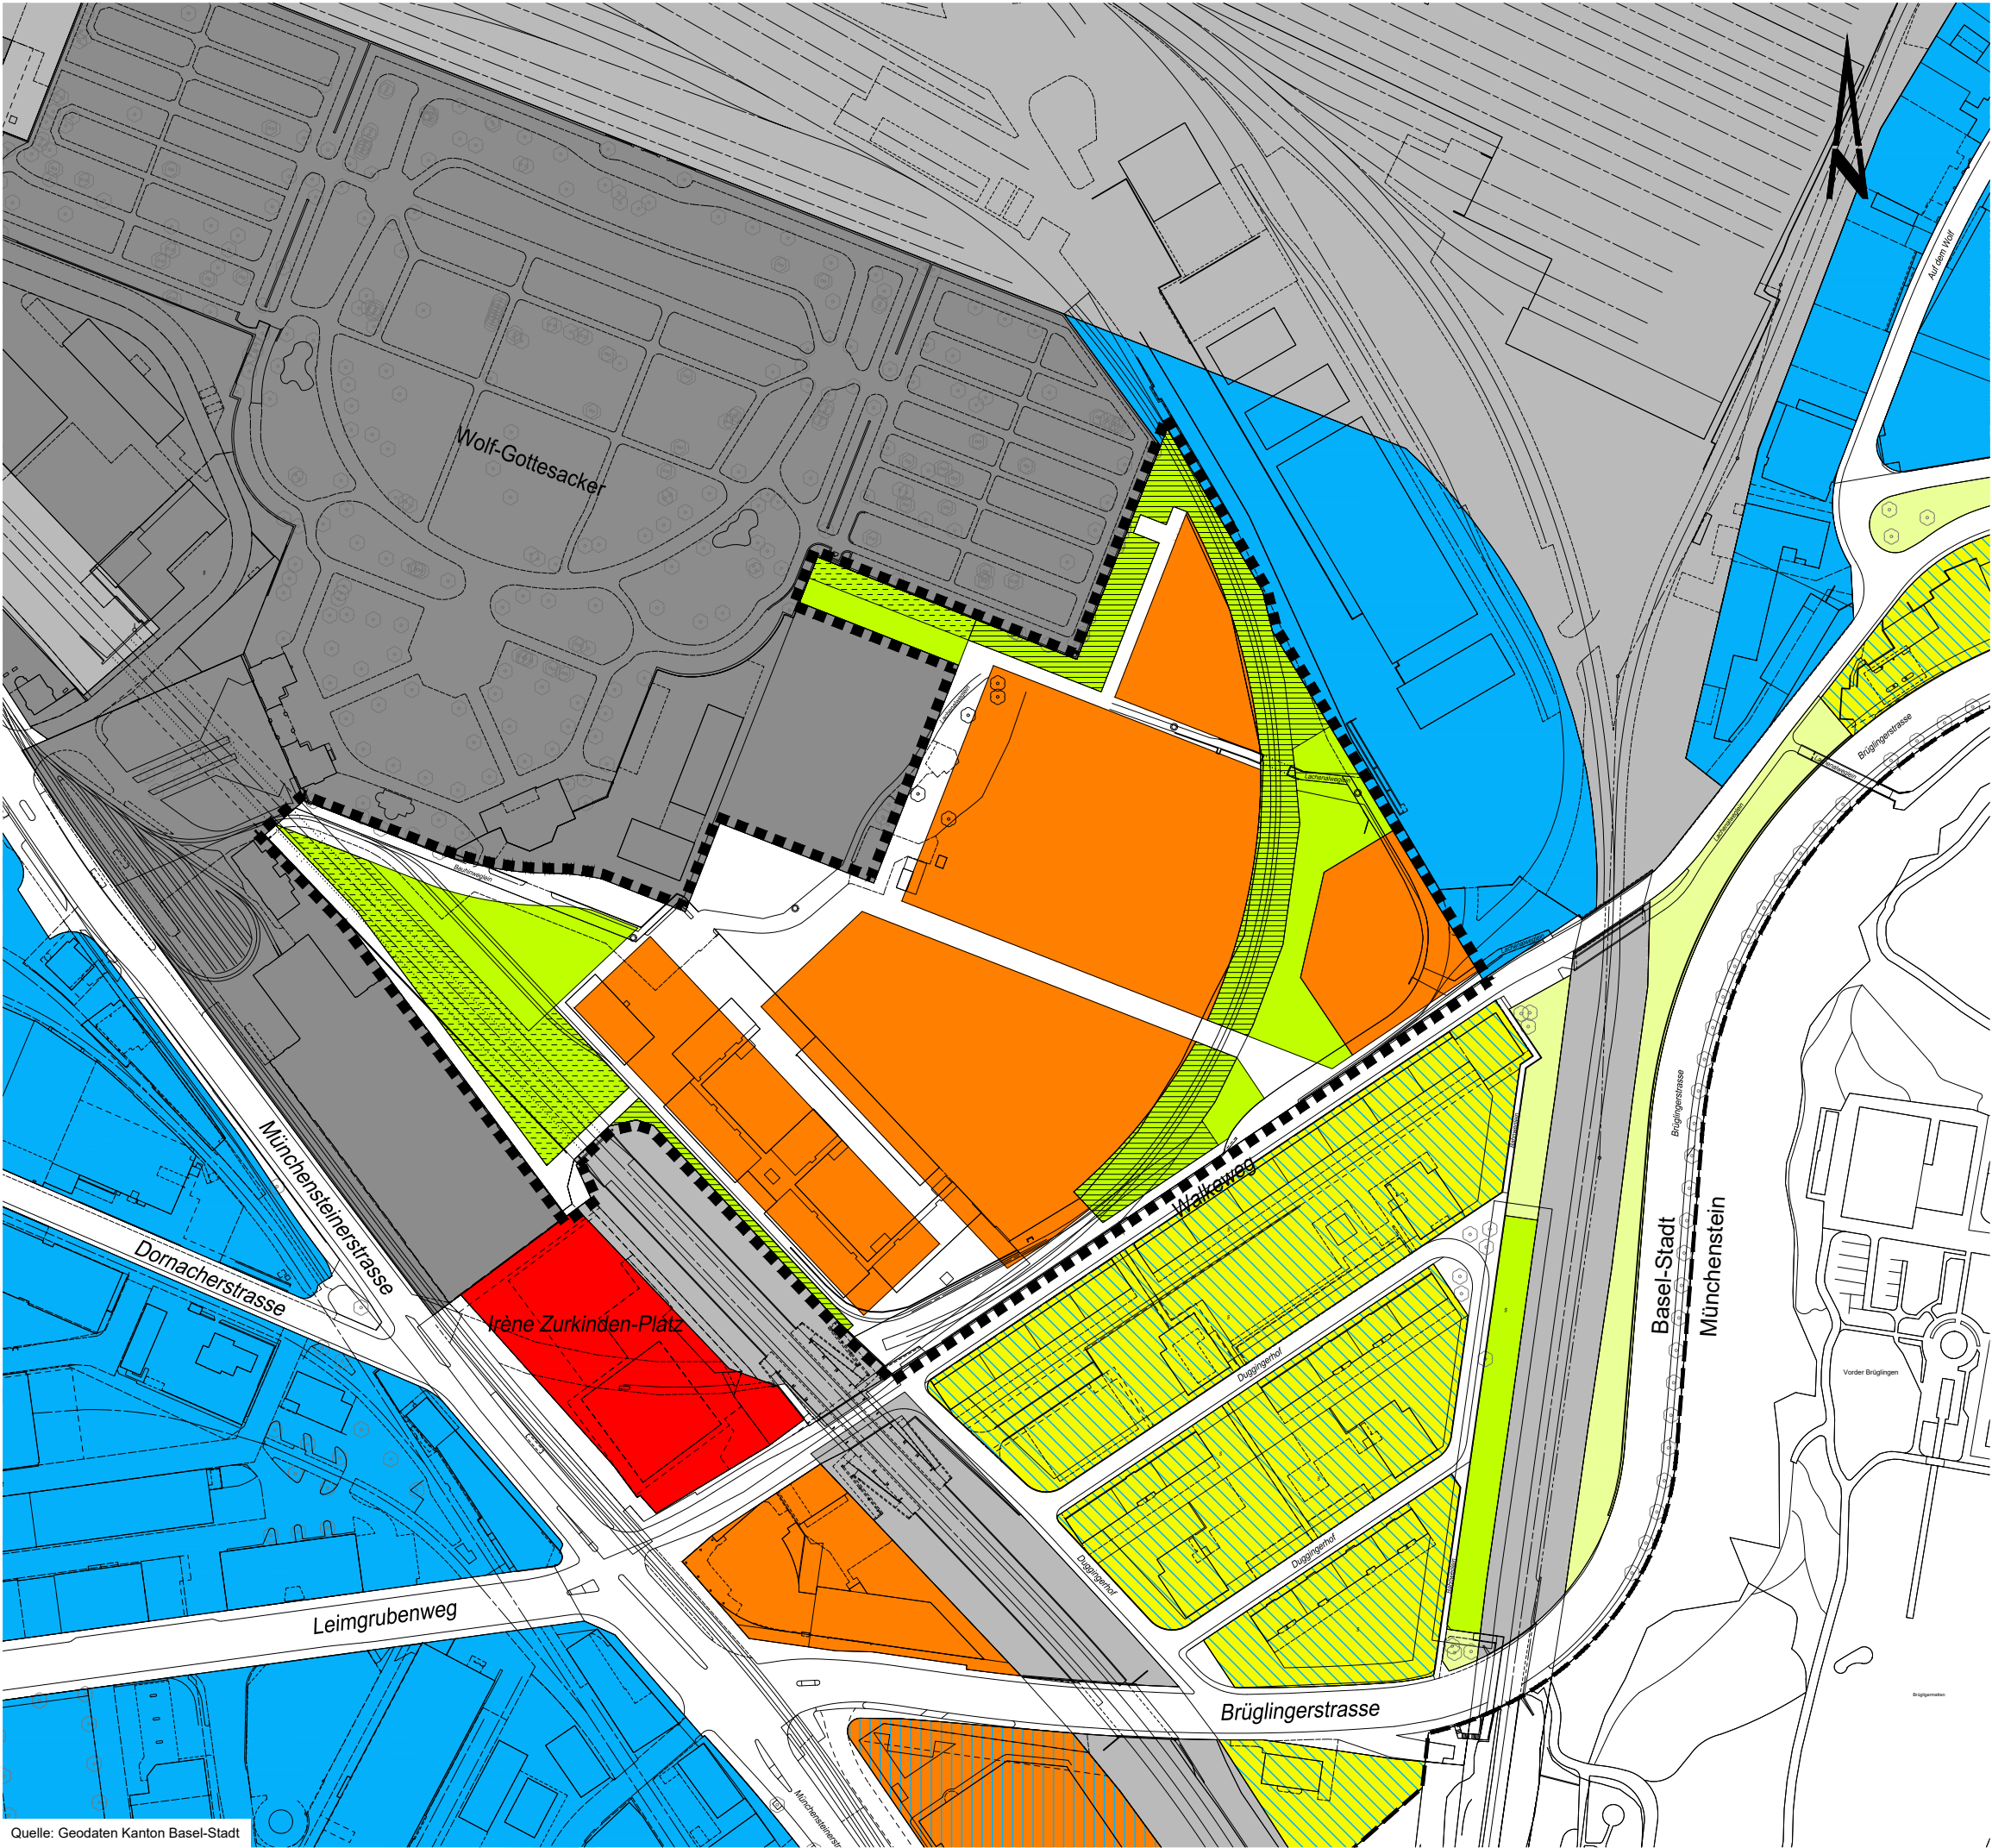

Quelle: Geodaten Kanton Basel-Stadt

- Planungsperimeter
- Zone 2
- Zone 4
- Zone 5a
- Zone 7
- Bahnareal
- Grünanlagenzone
- Grünzone
- Nutzung im öffentlichen Interesse
- Gewerbeerleichterung
- Industrieerleichterung
- Naturschonzone
- Naturschutzzone

ZÄP 365

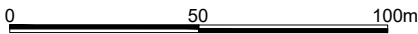

Bau- und Verkehrsdepartement des Kantons Basel-Stadt

Städtebau & Architektur

- Planungsamt
- Arealentwicklung und Nutzungsplanung

Areal Walkeweg Zonenänderungsplan Neue Zonen	Datum	28.01.2020
	Revision	01.09.2020
	Format	A3
	Massstab	1:2'000
	Projektleiter	jpf
	Zeichner	b6
	Archiv-Nr.	
Plan Nr.		14'241