


- Planungsperimeter
- Kein Arbeitsgeschoss
- max. 3 Arbeitsgeschosse
- max. 4 Arbeitsgeschosse
- keine Aussage
- Hinweis auf Bebauungspläne



Bau- und Verkehrsdepartement des Kantons Basel-Stadt
 Städtebau & Architektur
 ▶ Planungsamt
 ▶ Arealentwicklung und Nutzungsplanung

Areal Walkeweg Wohnanteiländerungsplan Bestehender Wohnanteil	Datum	28.01.2020
	Revision	
	Format	A3
	Massstab	1:2'000
	Projektleiter	jpf
	Zeichner	b6
Archiv-Nr.		
Plan Nr.	14'242	

Quelle: Geodaten Kanton Basel-Stadt

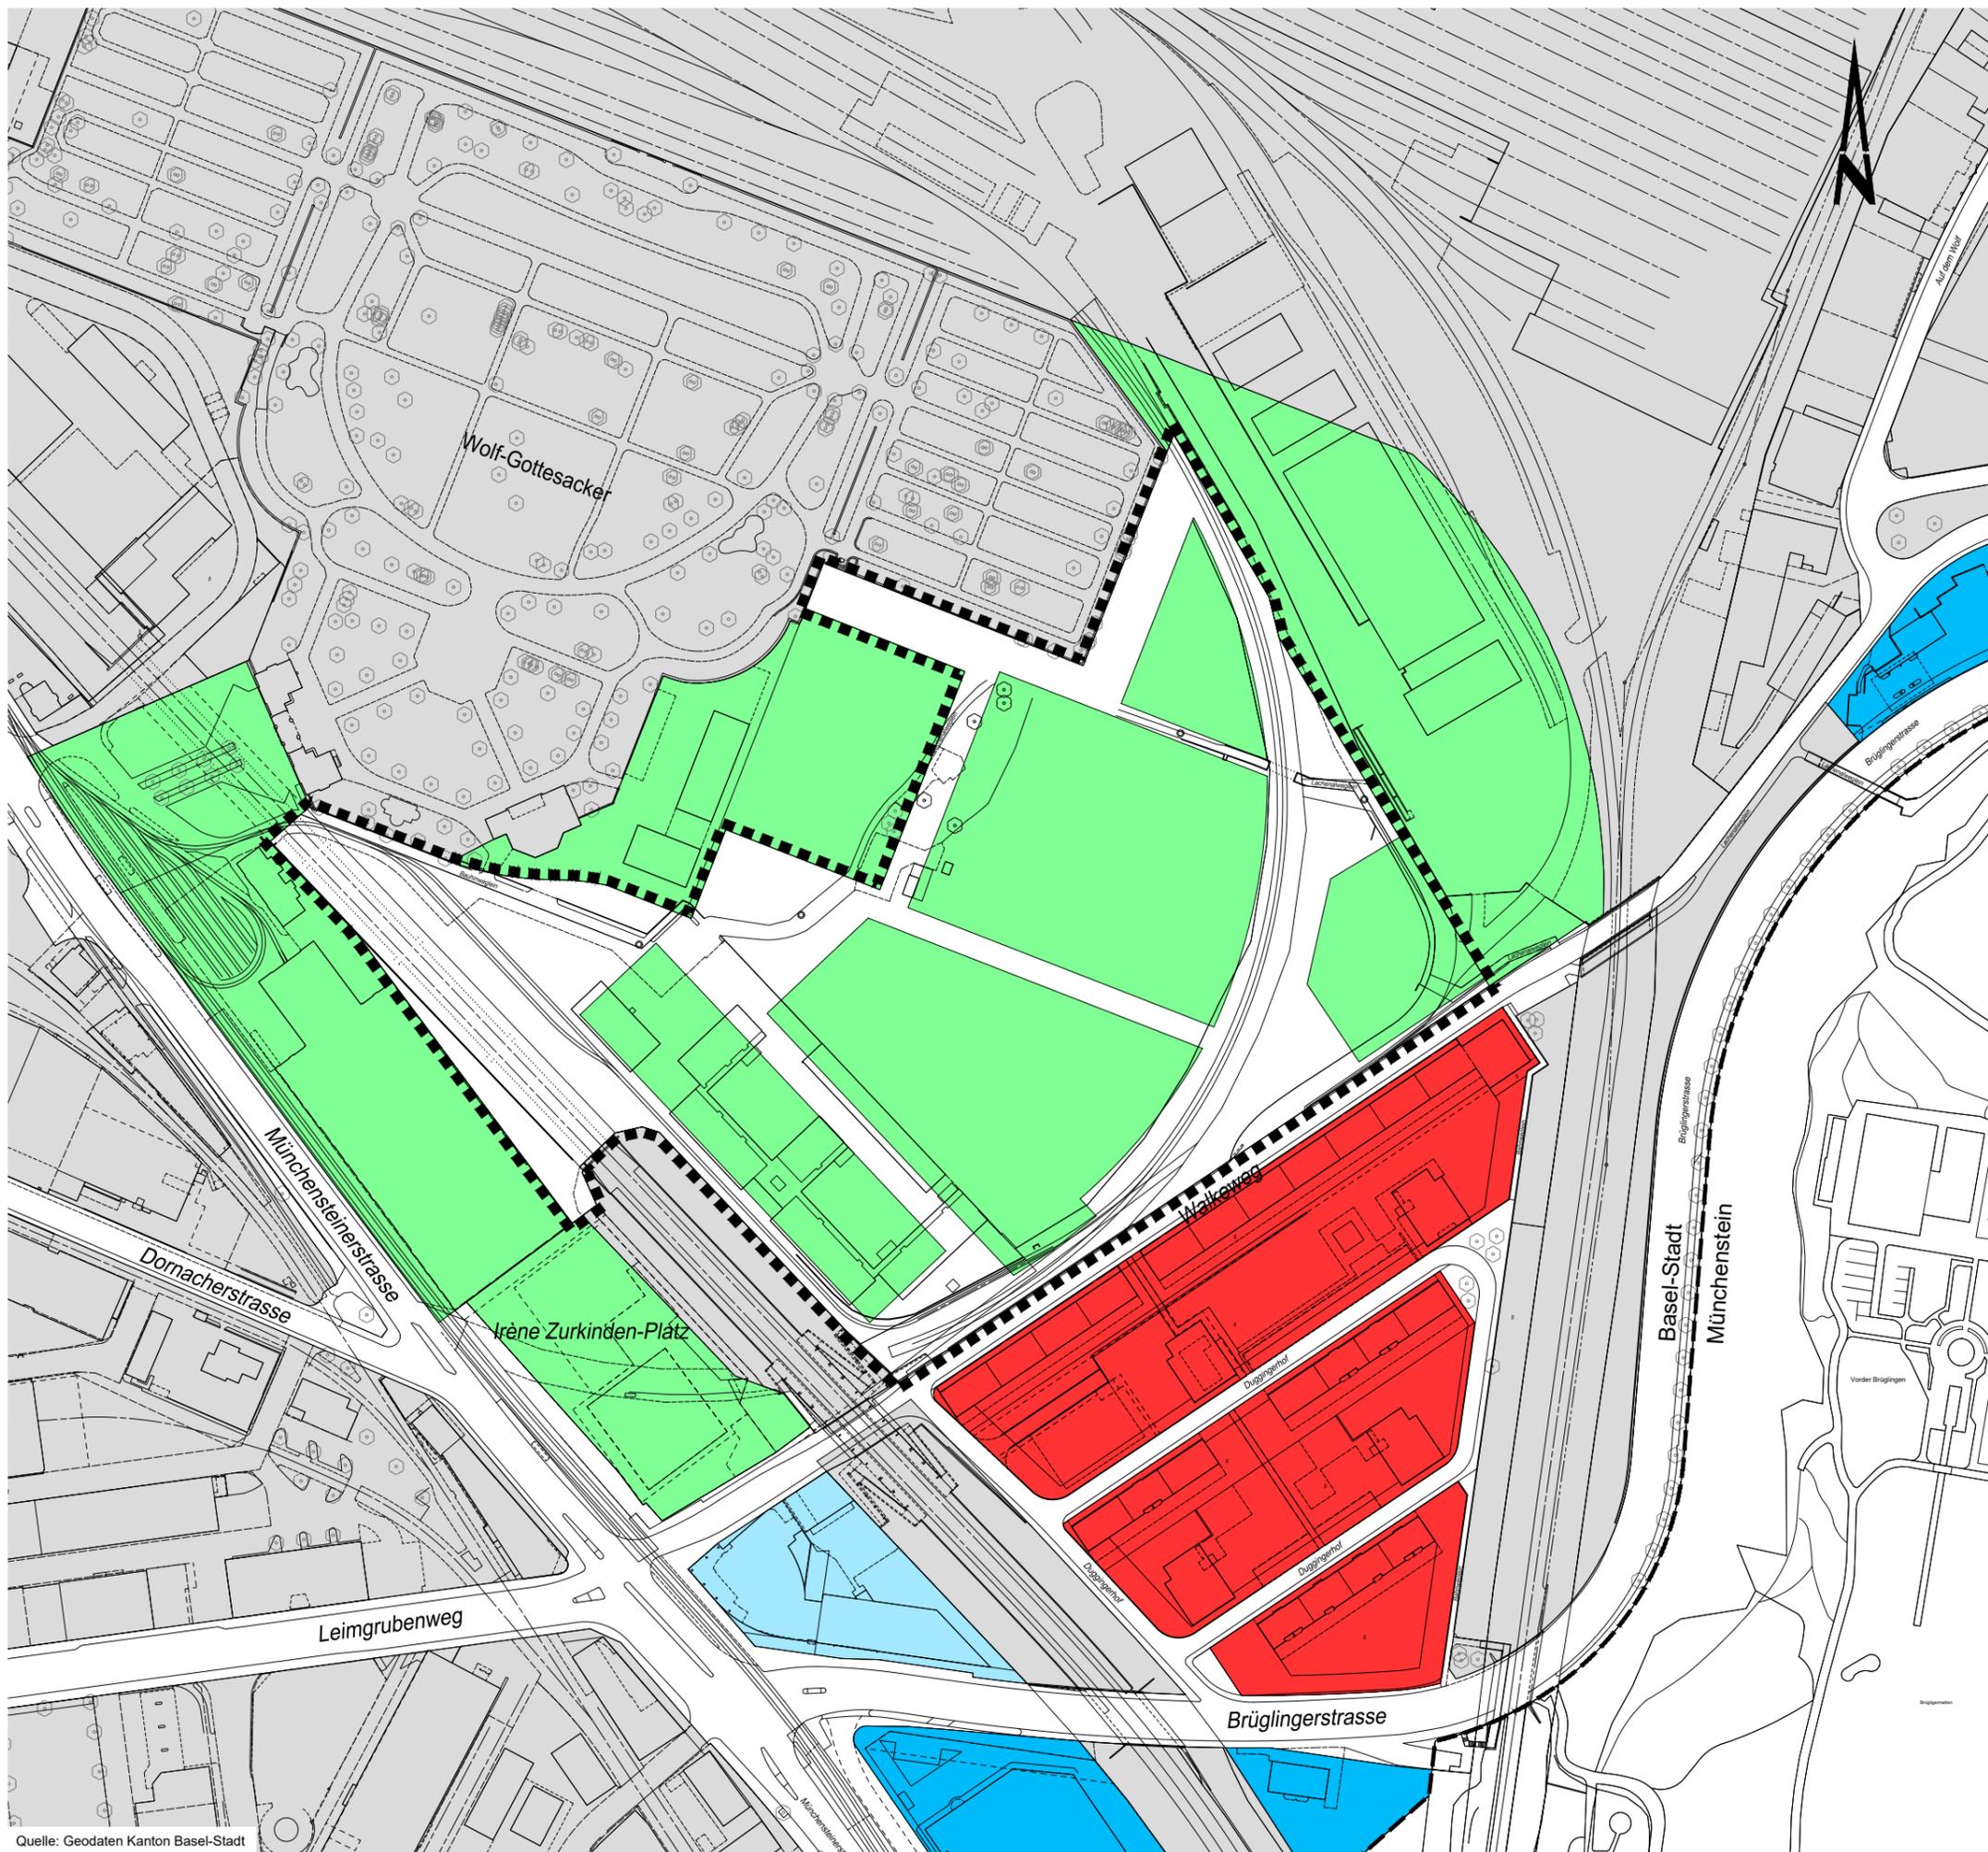

- Planungsperimeter
- Kein Arbeitsgeschoss
- max. 4 Arbeitsgeschosse
- Alles Arbeitsgeschosse
- keine Aussage
- Hinweis auf Bebauungspläne



Bau- und Verkehrsdepartement des Kantons Basel-Stadt
 Städtebau & Architektur

▶ Planungsamt
 ▶ Arealentwicklung und Nutzungsplanung

Areal Walkeweg	Datum	28.01.2020
Wohnanteiländerungsplan	Revision	
Neuer Wohnanteil	Format	A3
	Massstab	1:2'000
	Projektleiter	jpf
	Zeichner	b6
	Archiv-Nr.	
	Plan Nr.	14'243

Quelle: Geodaten Kanton Basel-Stadt