
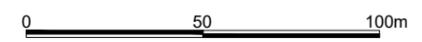


- Planungsperimeter
- Baufeld
- Balkone über Baufeld
- ▼▲ Ein-/Ausfahrt Autoeinstellhalle
- Wegrecht
- ←→ Vernetzungskorridore
- Bebauungsstruktur

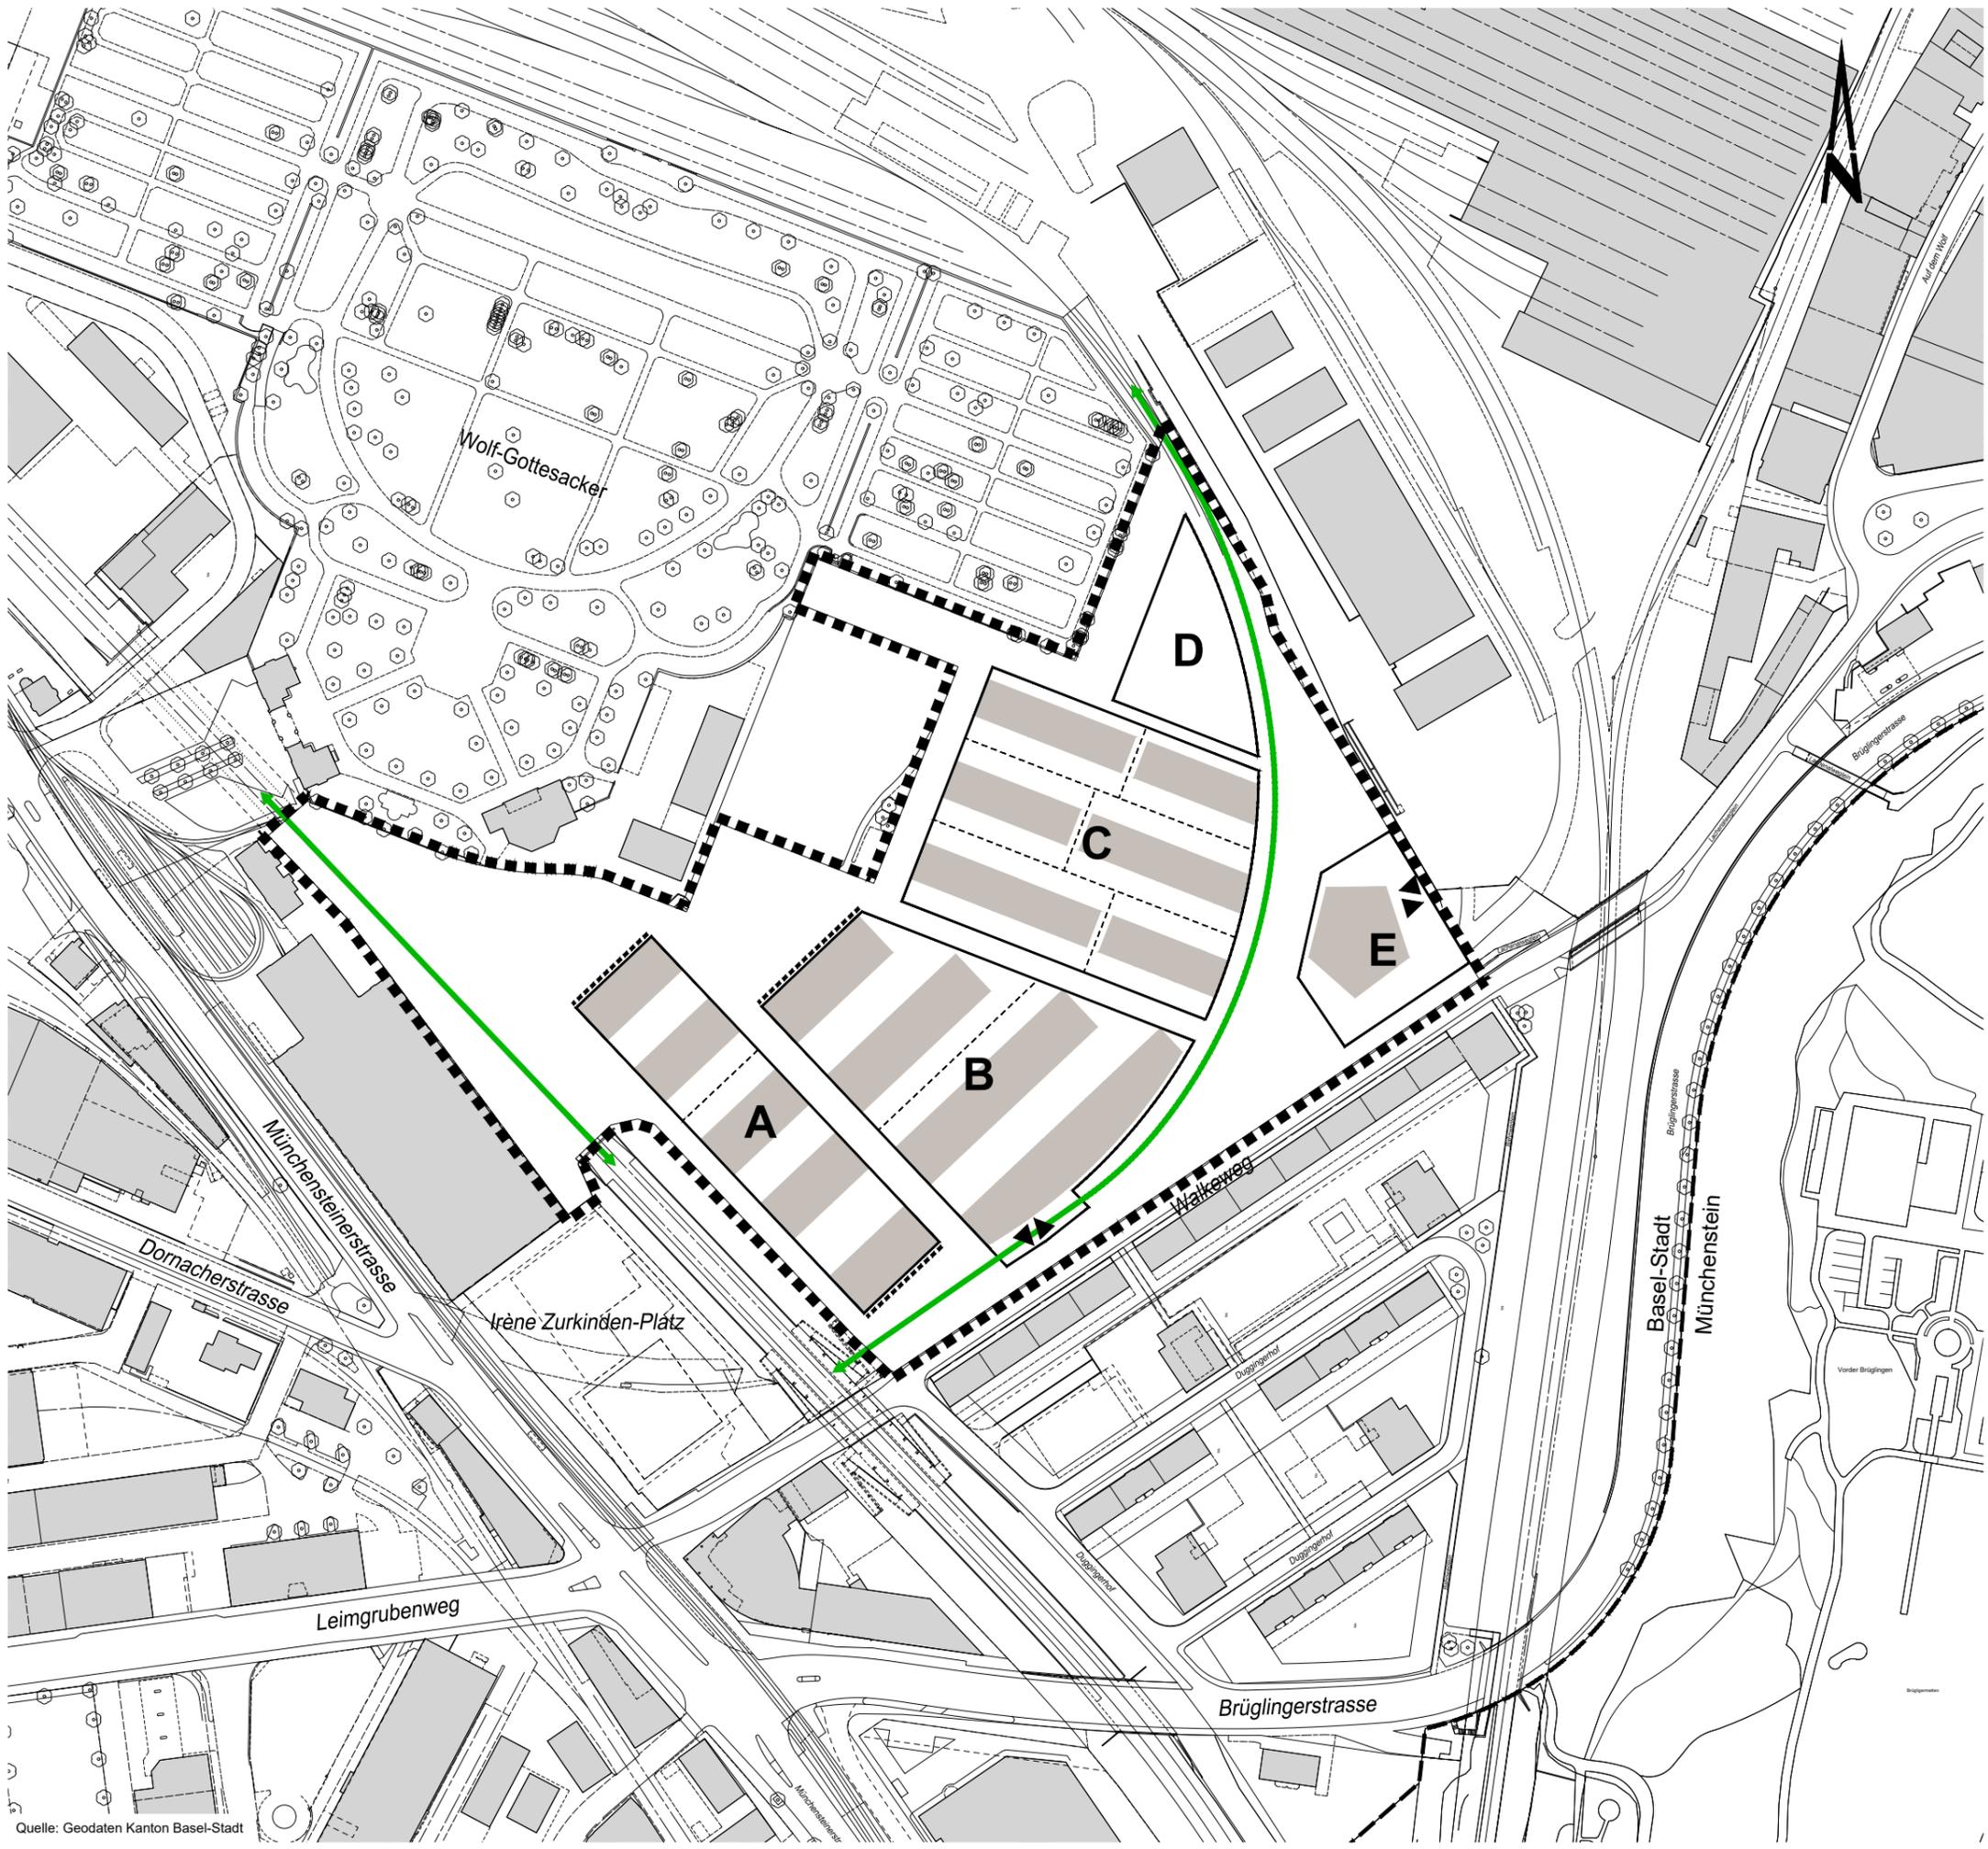

 Bau- und Verkehrsdepartement des Kantons Basel-Stadt  
 Städtebau & Architektur  
 ▶ Planungsamt  
 ▶ Arealentwicklung und Nutzungsplanung

<b>Areal Walkeweg</b>  <b>Bebauungsplan</b>	Datum	28.01.2020
	Revision	
	Format	A3
	Massstab	1:2'000
	Projektleiter	jpf
	Zeichner	b6
Archiv-Nr.		
Plan Nr.	14'239	

Quelle: Geodaten Kanton Basel-Stadt