

----- Planungsperimeter




Bau- und Verkehrsdepartement des Kantons Basel-Stadt
Städtebau & Architektur

- ▷ Planungsamt
- ▷ Arealentwicklung und Nutzungsplanung

**Nordareal (UPK)
Friedrich Miescher-Strasse**

**Zonenänderungsplan
Bestehende Zonen**

Datum	29.05.2013
Revision	
Format	A3
Massstab	1:2'500
Projektleiter	nw (AN)
Zeichner	bö (AN)
Archiv-Nr.	
Plan Nr.	13'730

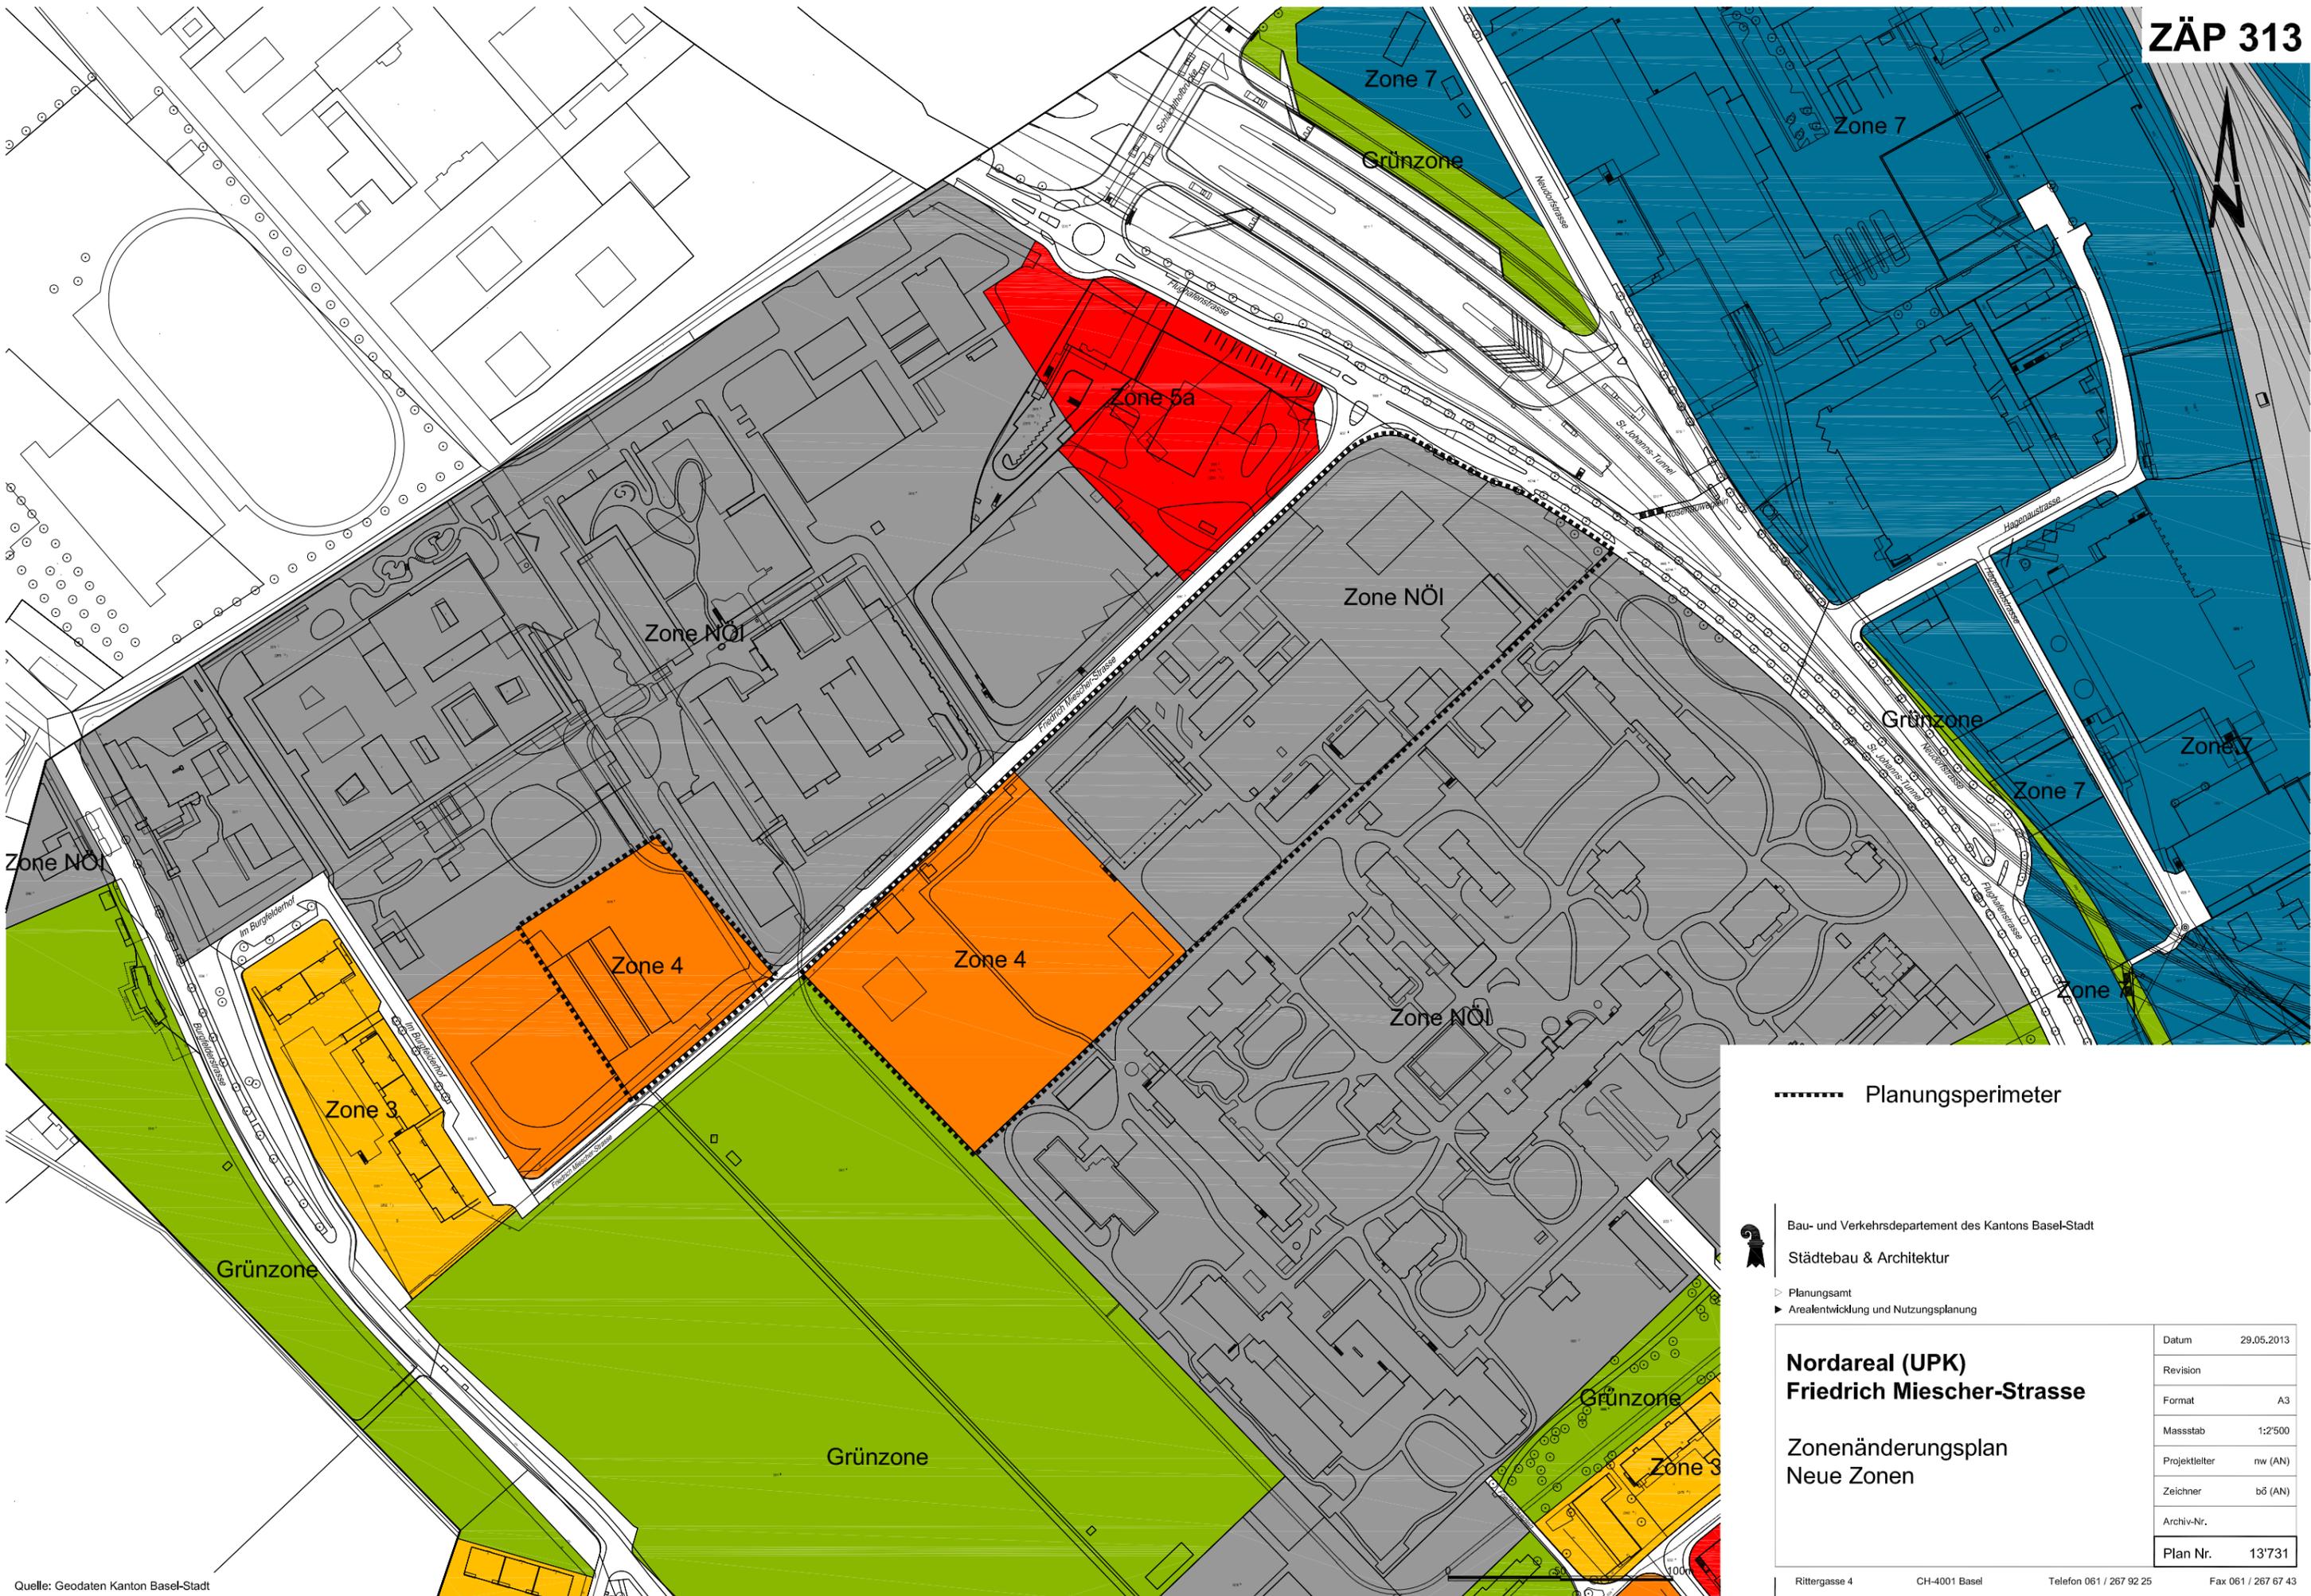

----- Planungsperimeter



Bau- und Verkehrsdepartement des Kantons Basel-Stadt
Städtebau & Architektur

- ▷ Planungsamt
- ▷ Arealentwicklung und Nutzungsplanung

**Nordareal (UPK)
Friedrich Miescher-Strasse**

**Zonenänderungsplan
Neue Zonen**

Datum	29.05.2013
Revision	
Format	A3
Massstab	1:2500
Projektleiter	nw (AN)
Zeichner	bö (AN)
Archiv-Nr.	
Plan Nr.	13'731