BP 220

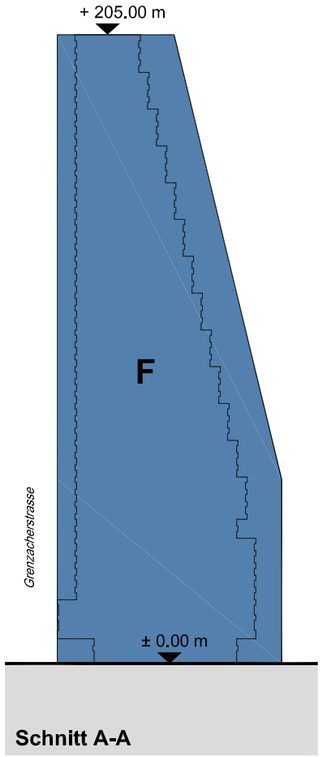

Schnitt A-A

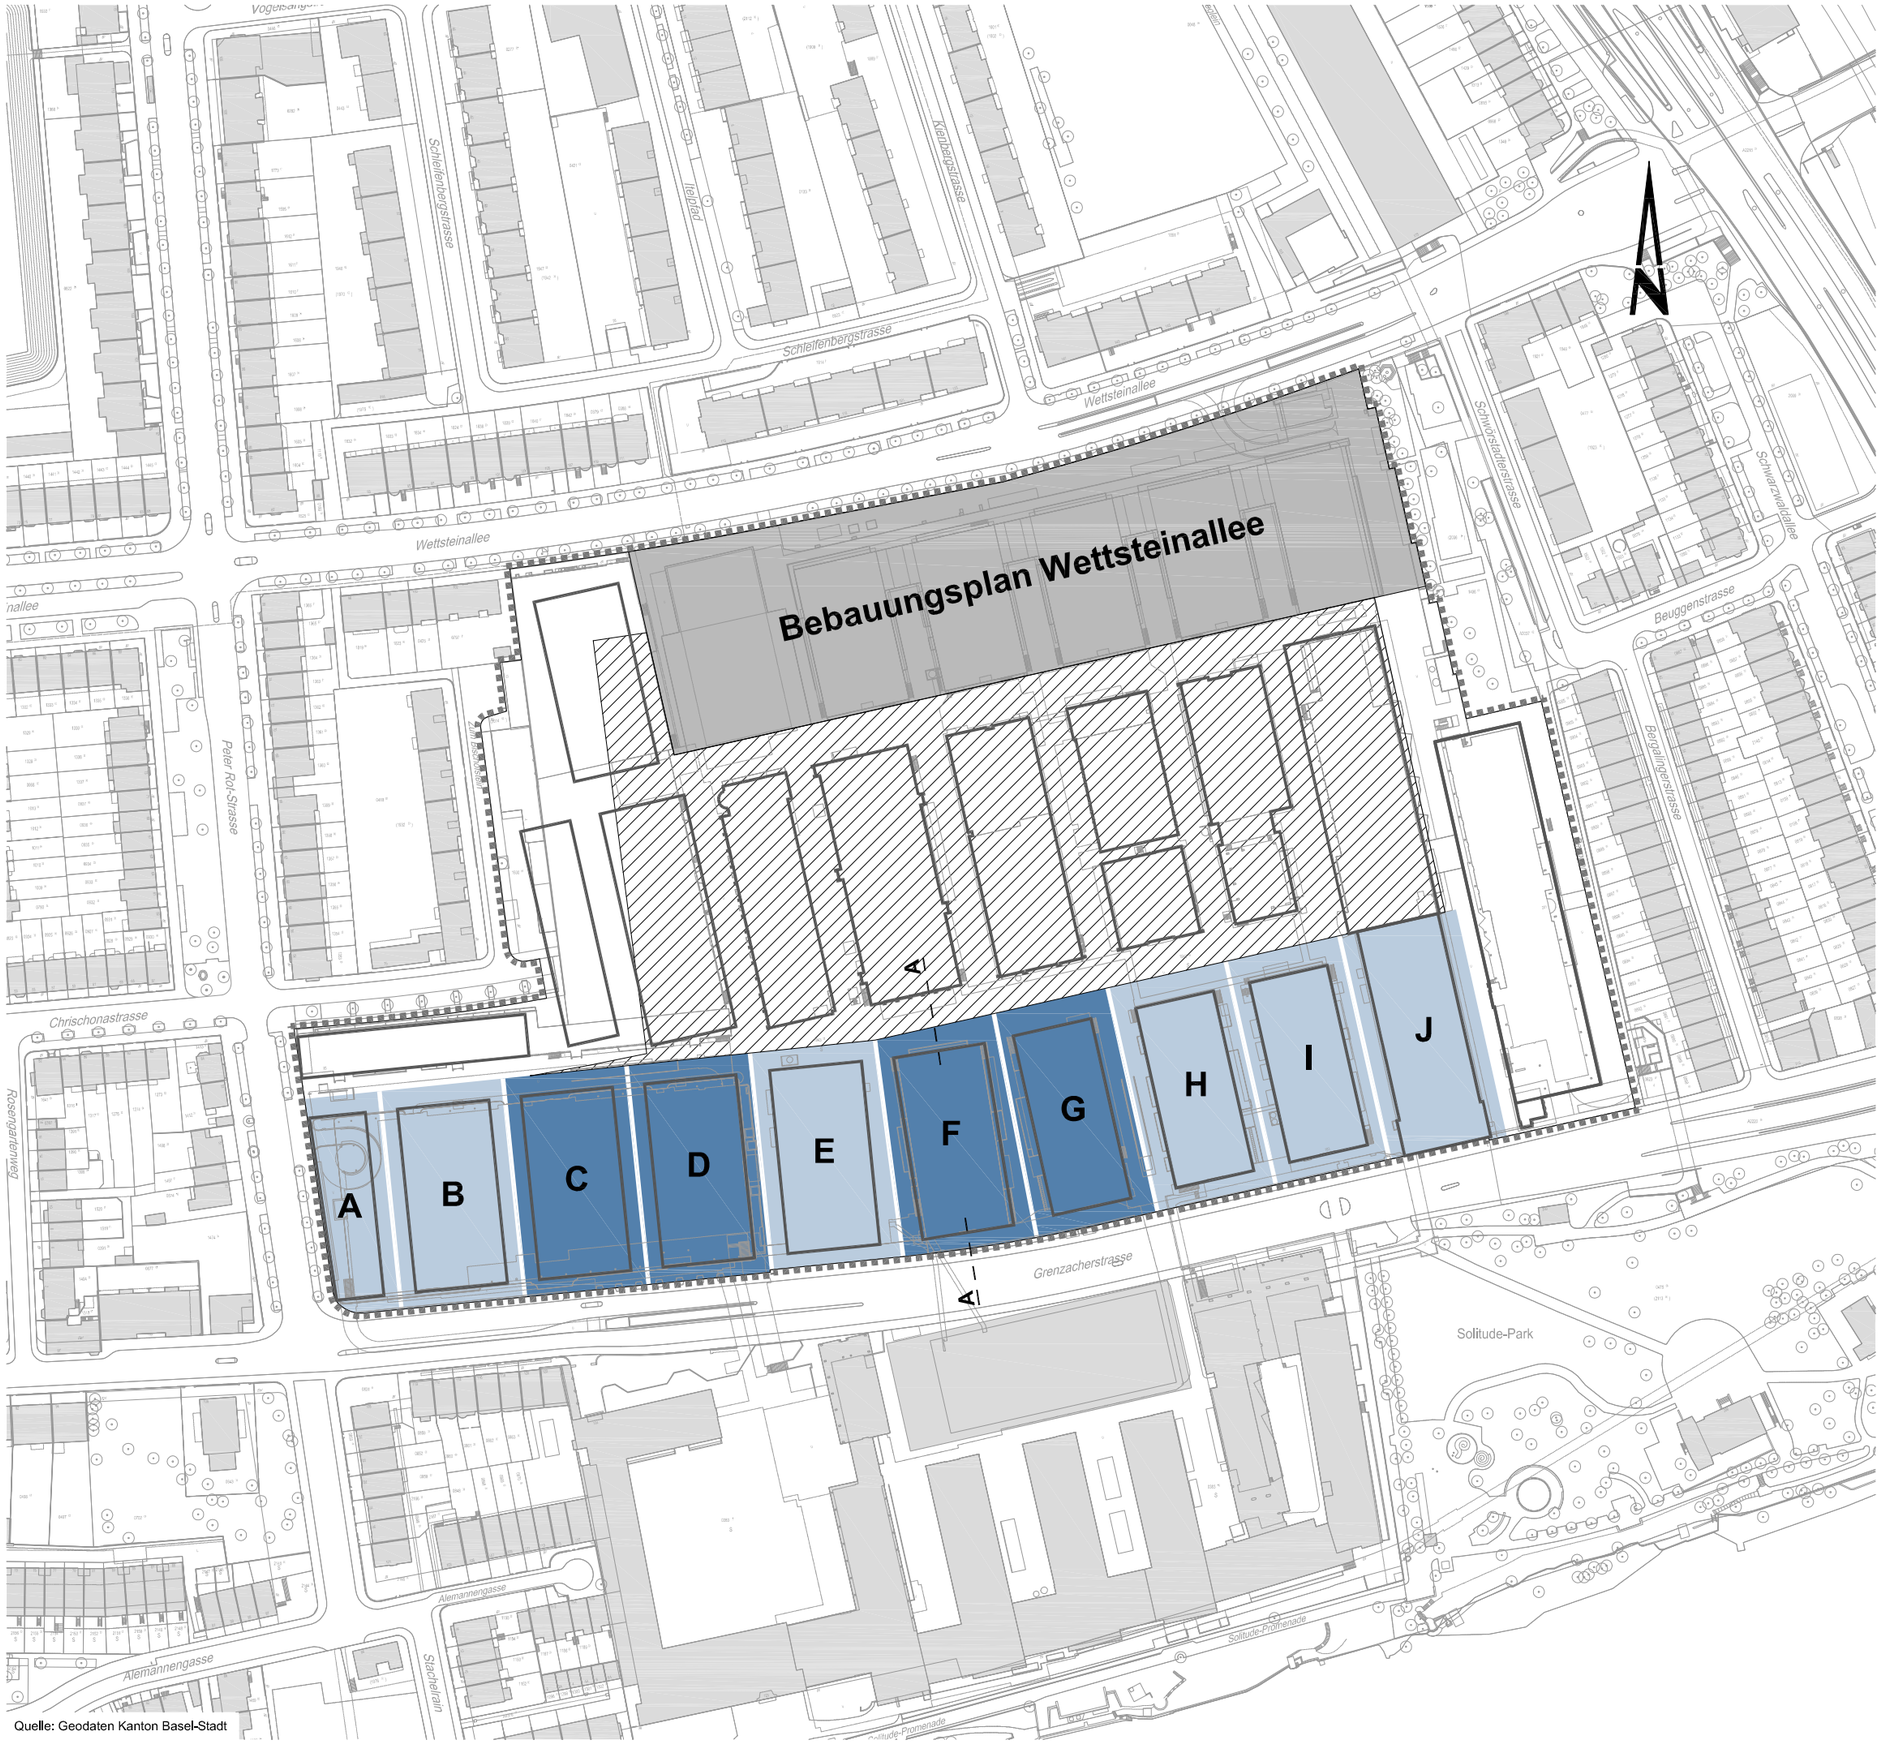

Quelle: Geodaten Kanton Basel-Stadt

Planungsperimeter
Baubereiche Grenzacherstrasse
Baubereich Mitte

Orientierender Inhalt
Bebauungsstruktur

0 50 100m

Bau- und Verkehrsdepartement des Kantons Basel-Stadt

Städtebau & Architektur

▷ Planungsamt
▶ Arealentwicklung und Nutzungsplanung

F. Hoffmann - La Roche AG
Nordareal

Bebauungsplan

Datum	26.05.2015
Revision	
Format	A3
Massstab	1:2'000
Projektleiter	fe (AN)
Zeichner	bö (AN)
Archiv-Nr.	
Plan Nr.	13'871

Rittergasse 4 CH-4001 Basel Telefon 061 / 267 92 25 Fax 061 / 267 67 43