





Grundriss


Aufsicht / Grundriss 6.Obergeschoss

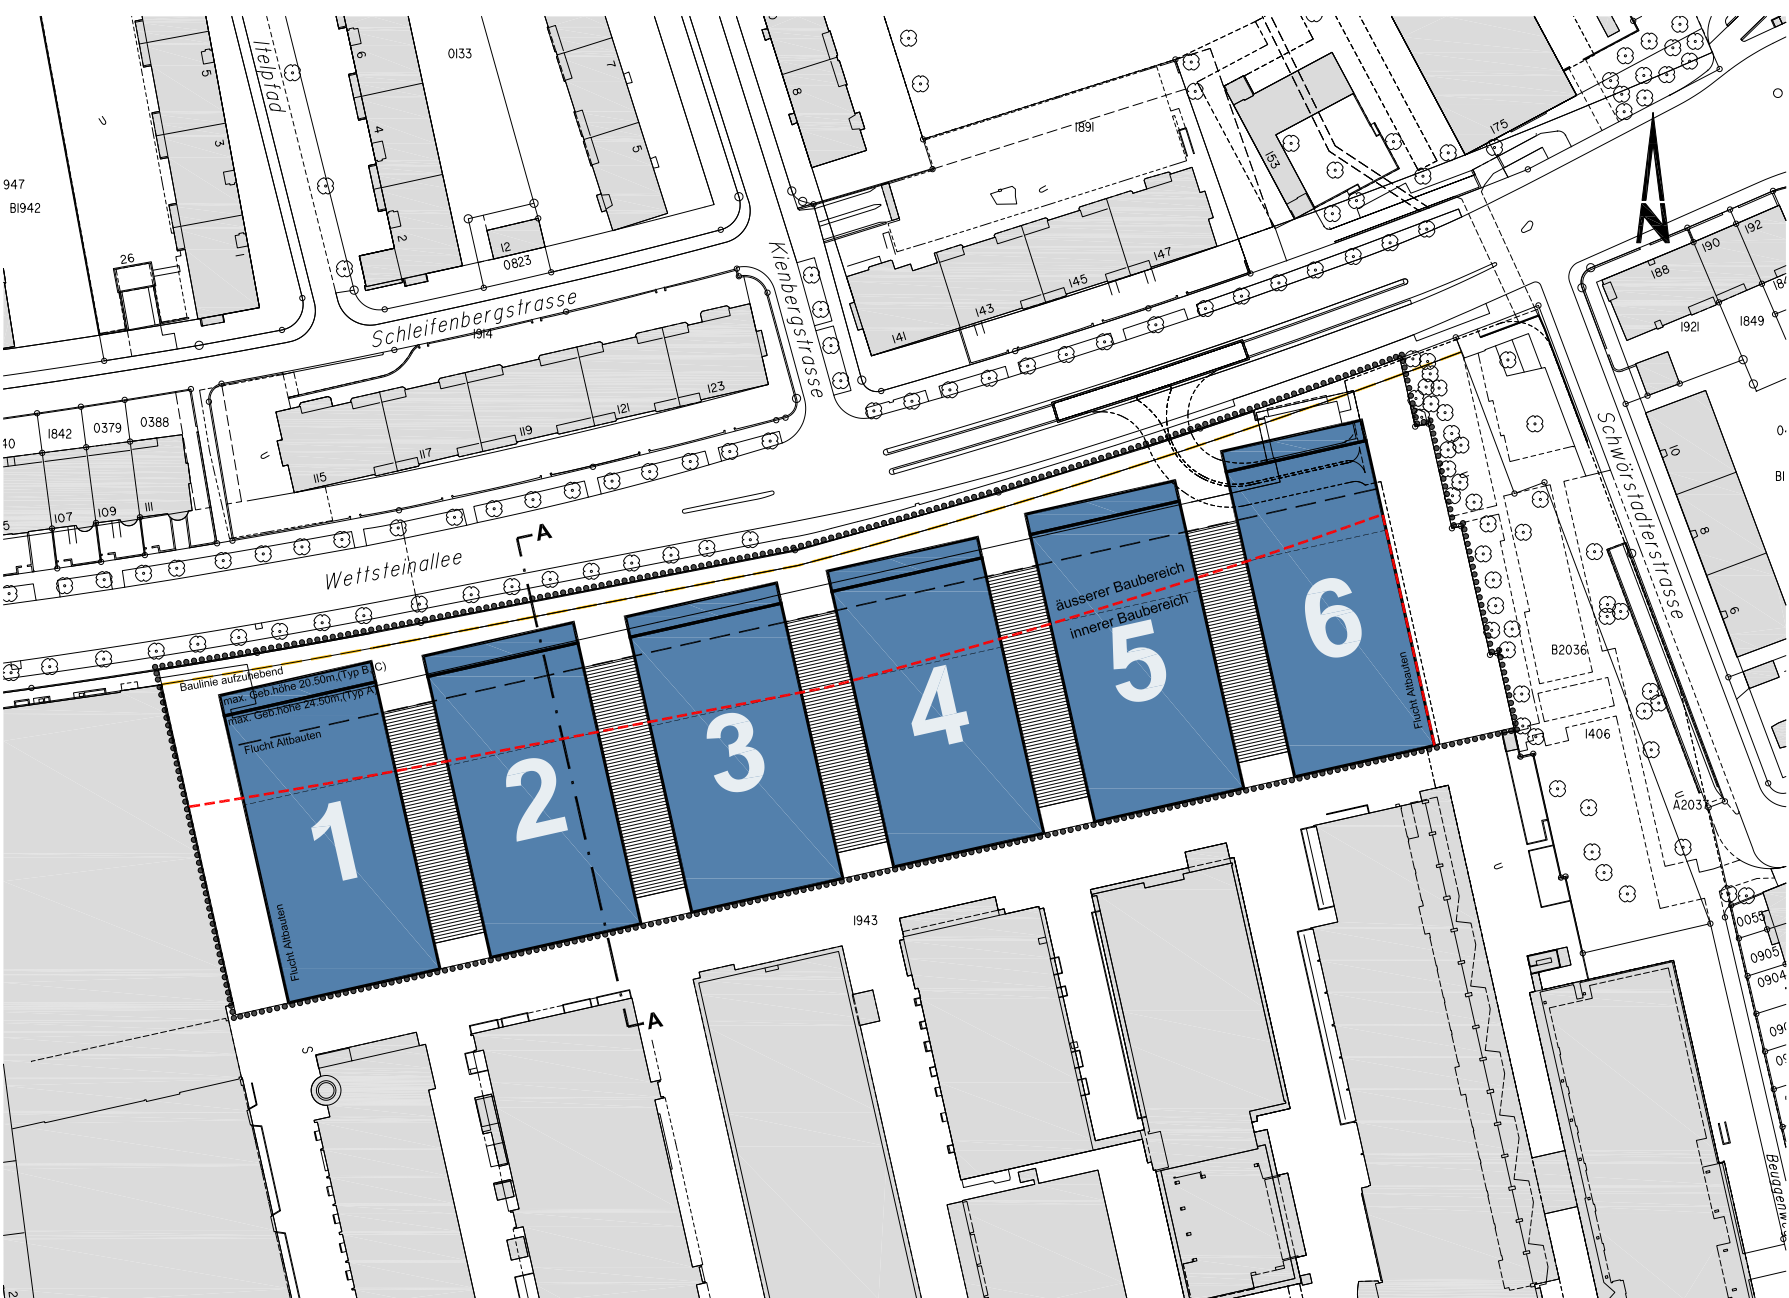


Benützungsbewilligung des Grundbuch- und Vermessungsamtes BS zur Verwendung der CAD-Daten vom 06.02.2004

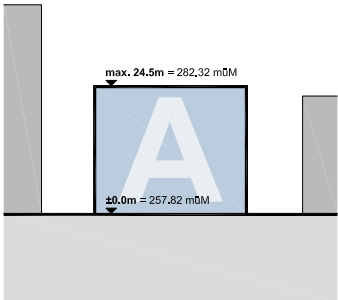


Typ A Ansicht Nord

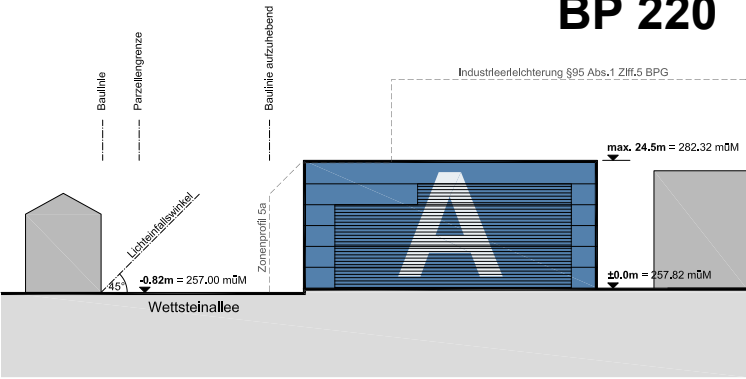


Typ A Schnitt A-A

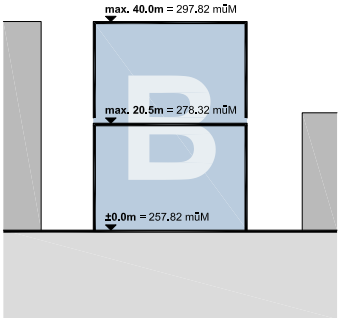


Typ B Ansicht Nord

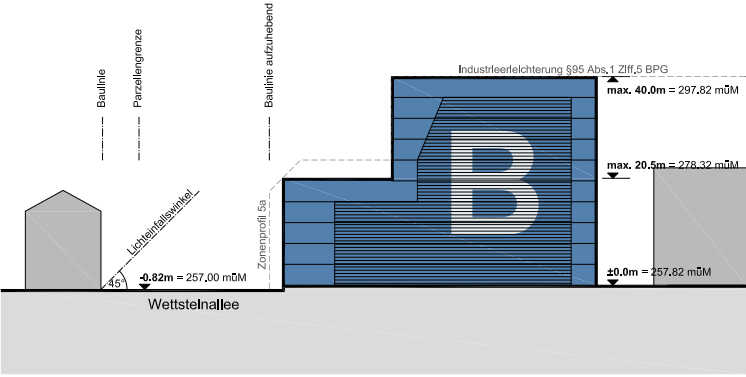

Typ B Schnitt A-A

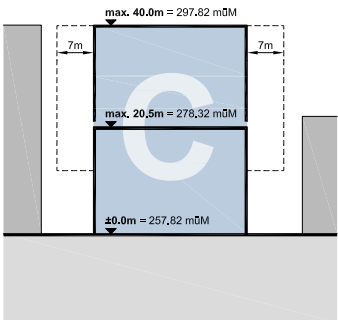

Typ C Ansicht Nord

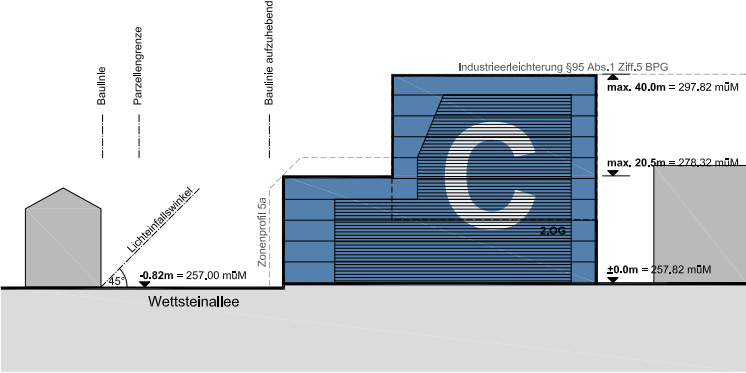


Typ C Schnitt A-A

Legende

- Planungsperimeter
- A Typ A
- B Typ B
- C Typ C
- 1 - 6 Baufelder 1 - 6
- Auf-/Ansichten
- seitliche Auskragung
- Verbindungsbereich
- Begrenzungslinie innerer / äusserer Baubereich

- orientierender Inhalt:
- Baulinie aufzuhebend
 - Flucht Altbauten
 - Ausgangslage Zonenprofil

 

Bau- und Verkehrsdepartement des Kantons Basel-Stadt
Hochbau- und Planungsamt, Planung

F. Hoffmann - La Roche AG
Areal Wettsteinallee

Bebauungsplan

Datum	16.02.2007
Revision	23.11.2007
Format	A2
Massstab	1:1'000
ProjektleiterIn	nw
Zeichner	b8
Archiv-Nr.	
Plan-Nr.	13'237