

■■■■■ Planungsperimeter




Bau- und Verkehrsdepartement des Kantons Basel-Stadt

Städtebau & Architektur

- ▶ Planungsamt
- ▶ Arealentwicklung und Nutzungsplanung

<h2>Hochhaus Heuwaage</h2> <h3>Wohnanteiländerungsplan</h3> <h3>Bestehender Wohnanteil</h3>	Datum	13.08.2019
	Revision	
	Format	A3
	Massstab	1:500
	Projektleiter	fe
	Zeichner	bö
Archiv-Nr.		
Plan Nr.	14'214	

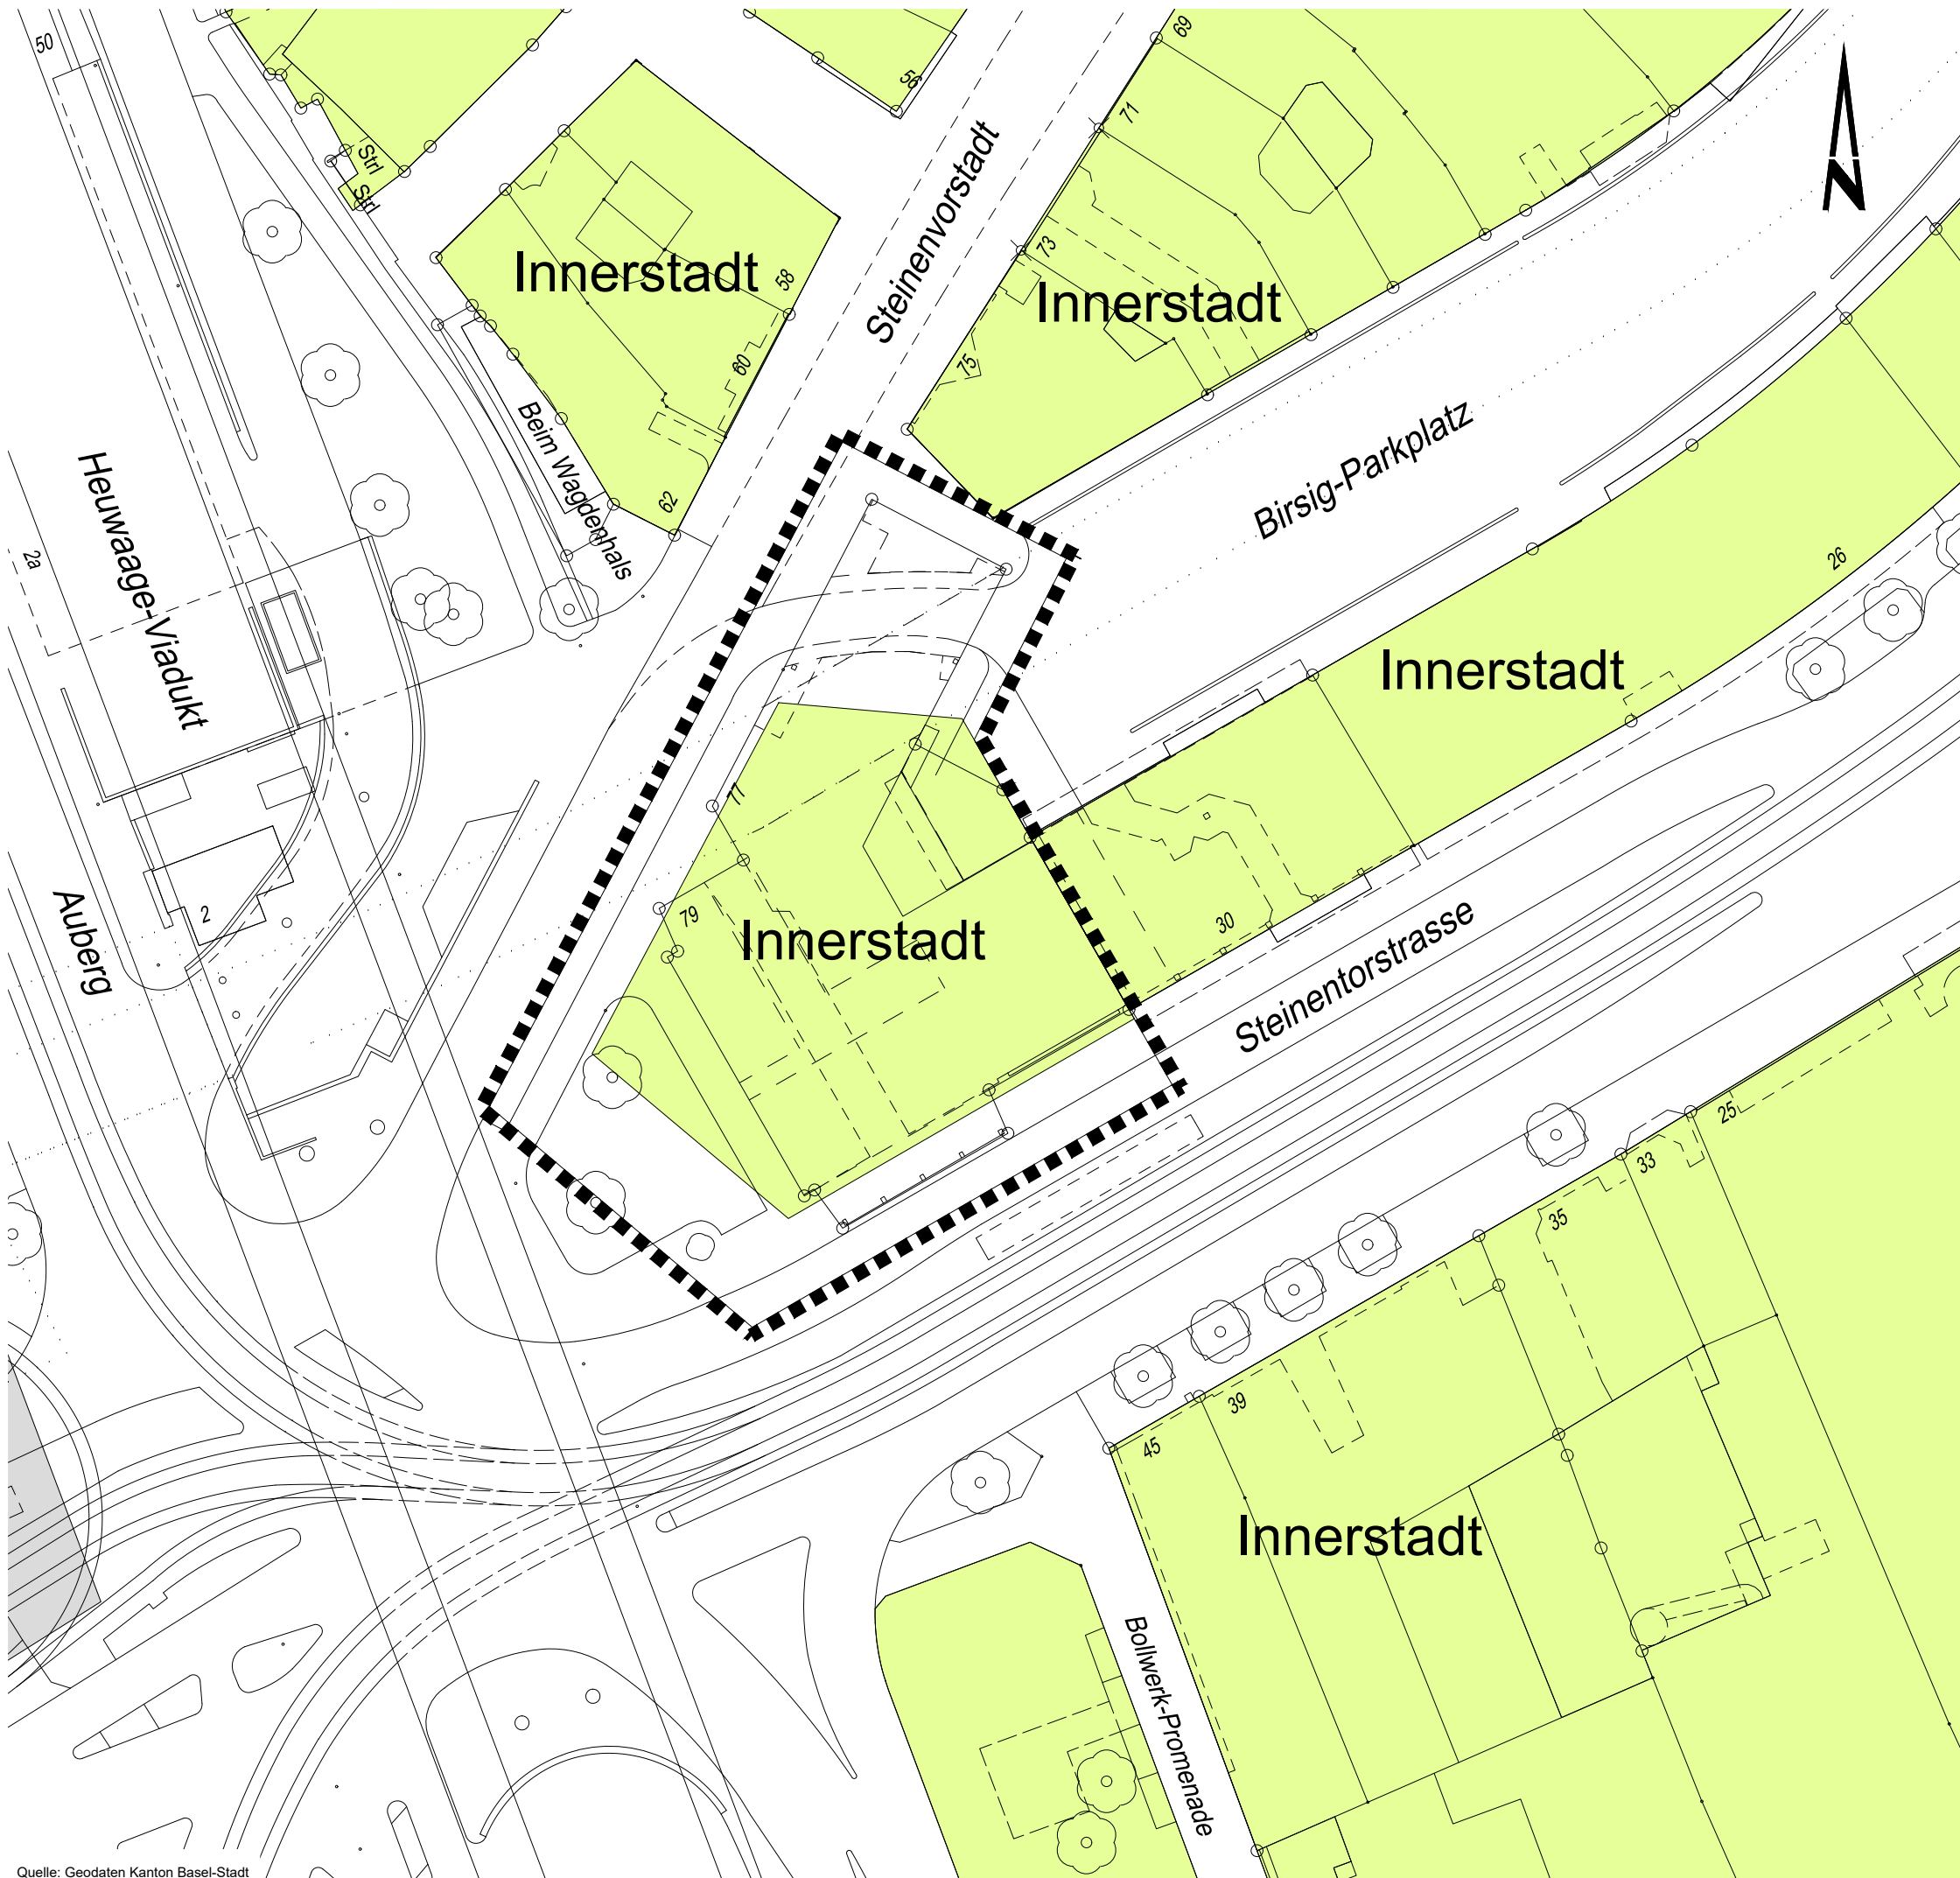

■■■■■ Planungsperimeter



Bau- und Verkehrsdepartement des Kantons Basel-Stadt

Städtebau & Architektur

- ▶ Planungsamt
- ▶ Arealentwicklung und Nutzungsplanung

### Hochhaus Heuwaage

#### Wohnanteiländerungsplan Neuer Wohnanteil

Datum	13.08.2019
Revision	
Format	A3
Massstab	1:500
Projektleiter	fe
Zeichner	b6
Archiv-Nr.	
Plan Nr.	14'215