



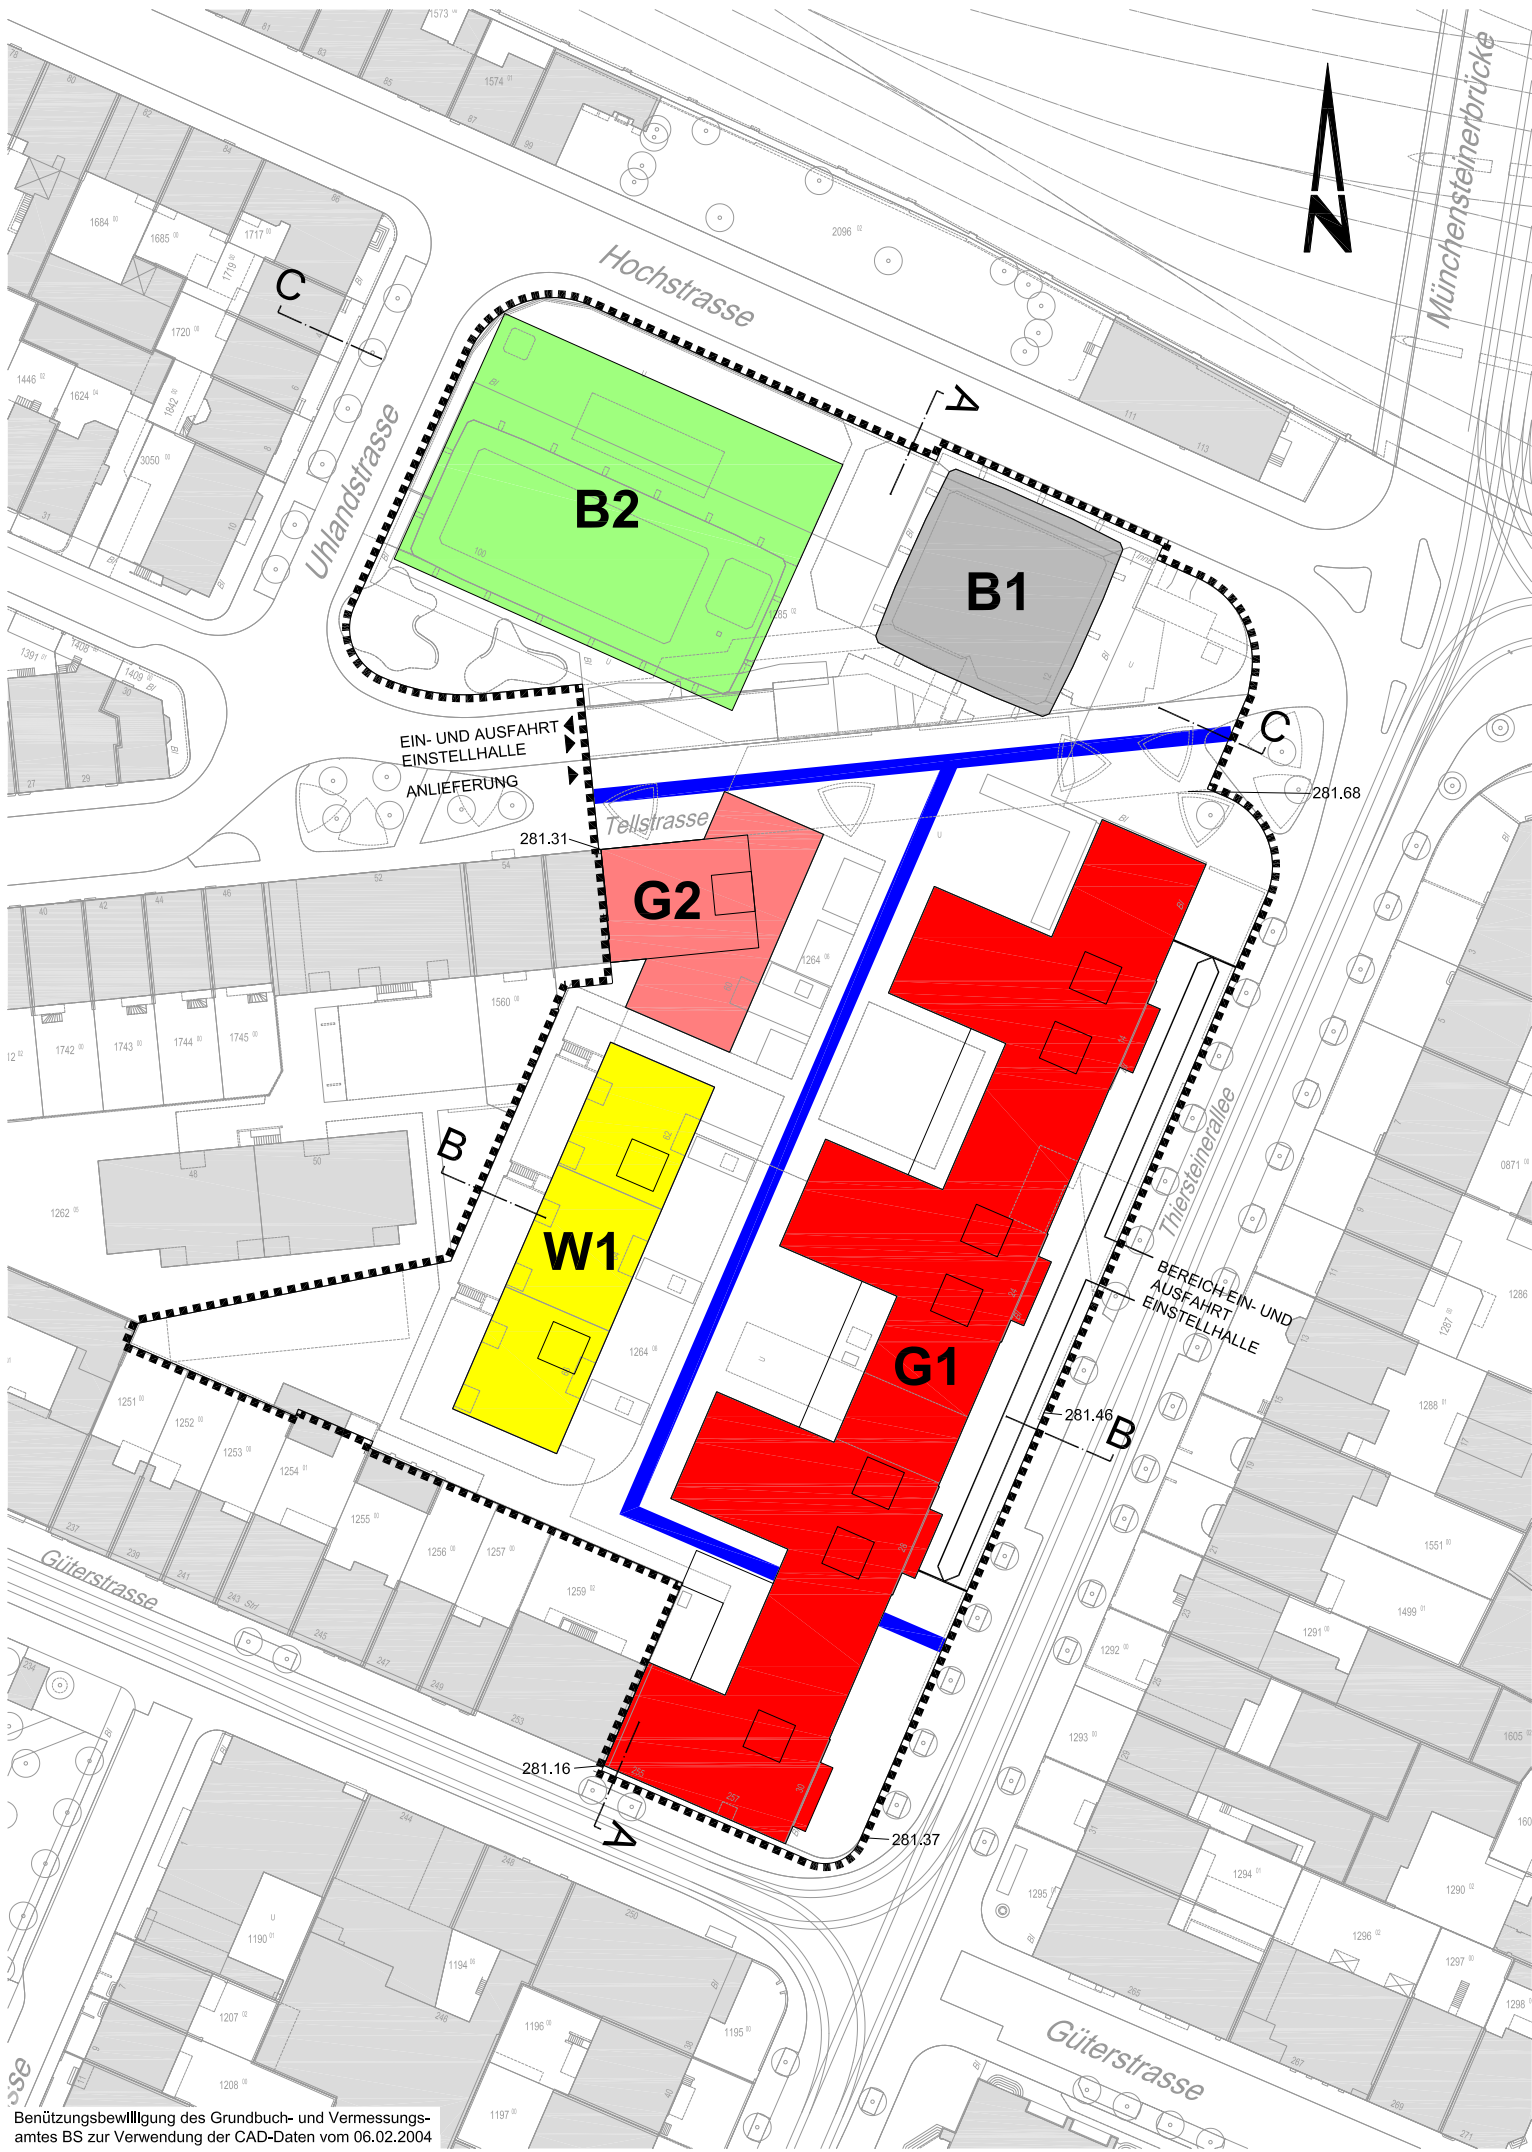


Benützungsbewilligung des Grundbuch- und Vermessungs-
amtes BS zur Verwendung der CAD-Daten vom 06.02.2004


Güterstrasse

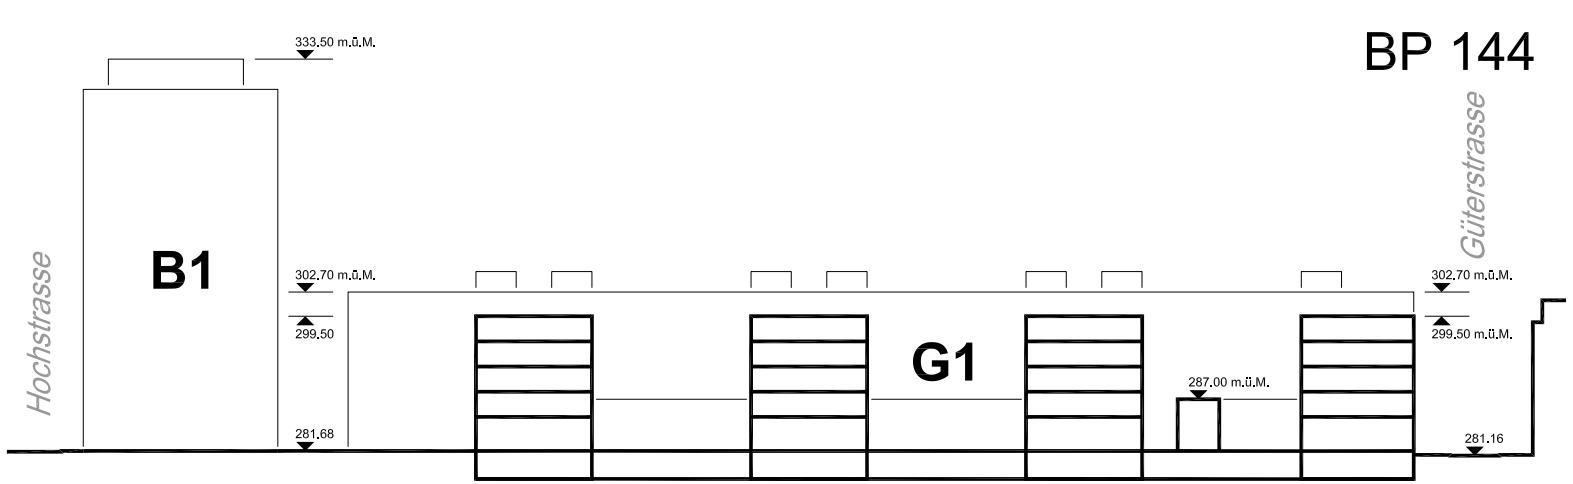


Schnitt A-A

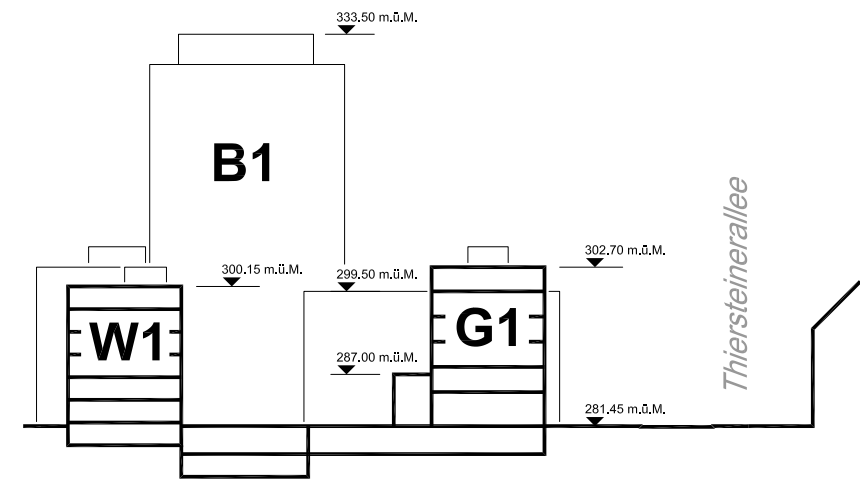

Schnitt B-B

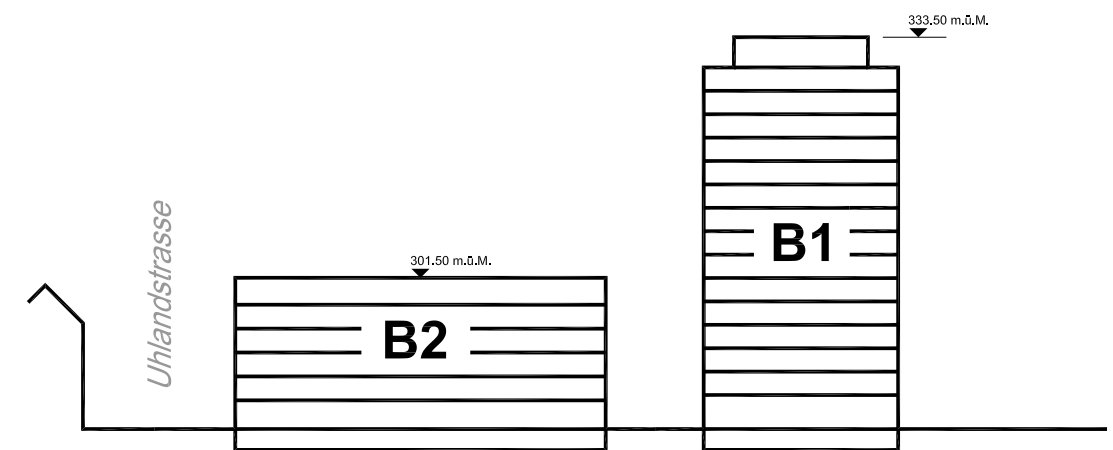

Schnitt C-C

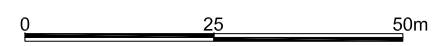

- Perimeter spezielle Bauvorschriften
- Öffentlicher Gehweg
- G1 Geschäftsgebäude Thiersteinallee
- G2 Geschäftsgebäude Tellstrasse
- W1 Wohngebäude
- B1 Bestehendes Geschäftsgebäude "Coop Schweiz"
- B2 Geschäftsgebäude RAPP



Bau- und Verkehrsdepartement des Kantons Basel-Stadt

Städtebau & Architektur

Planungsamt

Areal "Coop Schweiz"

zwischen Güterstrasse,
Thiersteinallee, Uhlandstrasse und
Tellstrasse

Bebauungsplan

Datum	23.01.2012
Revision	09.05.2012
Format	A3
Massstab	1:1'000
Projektleiter	fe (AN)
Zeichner	b8 (AN)
Archiv-Nr.	
Plan-Nr.	13'630