



Tiefbauamt

▷ Allmendverwaltung

► Landerwerb

EINGEGANGEN

21. Juli 2026

Robert Bertolini
Dufourstrasse 40/50
CH-4001 Basel

Einwohnergemeinde Bettingen
Talweg 2
4126 Bettingen

Tel: +41 61 267 93 19
E-Mail: robert.bertolini@bs.ch
www.bs.ch/tiefbauamt
www.bs.ch/bvd

Basel, 16. Juli 2026

Bettingen, Büntenweg 14 / Parz. 0008
Linien- und Erschliessungsplan, Plangenehmigung

Sehr geehrte Damen und Herren

Der von Ihnen zugestellte Linien- und Erschliessungsplan Inventar Nr. 1032 / 702160.612-02 für den Büntenweg 14 wurde durch Städtebau & Architektur, Raumplanung sowie dem Tiefbauamt des Kantons Basel-Stadt geprüft. Dabei konnte nichts Rechtswidriges oder Unzweckmässiges festgestellt werden. Gestützt auf § 114 des Bau- und Planungsgesetzes vom 17. November 1999 hat die Vorsteherin des Bau- und Verkehrsdepartements den Plan am 14. Juli 2026 genehmigt.

Als Beilage erhalten Sie den Genehmigungsbeschluss sowie den rechtsgültigen Plan. Der Beschluss ist zu publizieren.

Freundliche Grüsse

Beat Zahno
Leiter Landerwerb

Robert Bertolini
Projektleiter Abt. Landerwerb

Beilagen

Linien- und Erschliessungsplan Inventar Nr. 1032 / 702160.612-02
Genehmigungsbeschluss



Bau- und Verkehrsdepartement des Kantons Basel-Stadt

Bettingen, Büntenweg 14 Genehmigung Linien- und Erschliessungsplan

Genehmigungsbeschluss

- ://: 1. Es wird festgestellt, dass der vom Gemeinderat Bettingen am 15. Juni 2026 genehmigte Linien- und Erschliessungsplan Nr. 702160.612-02 rechtmässig und im Sinne des Raumplanungsrechts zweckmässig ist.
2. Gestützt auf §114 des Bau- und Planungsgesetzes vom 17. November 1999 wird der Plan Nr. 702160.612-02 der Gemeinde Bettingen genehmigt.
3. Dieser Beschluss ist der Gemeinde Bettingen mitzuteilen.

Bau- und Verkehrsdepartement des Kantons Basel-Stadt

Esther Keller
Departementsvorsteherin

Basel, den 14.7.2026



Linien- und Erschliessungsplan

Büntenweg 14

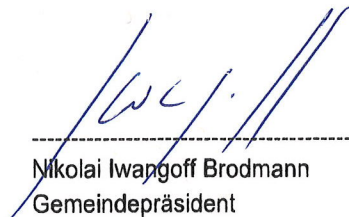


Vom Gemeinderat Bettingen genehmigt:

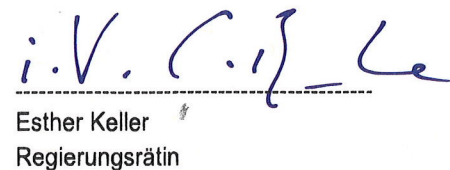
GRB Nr.: 2026 - 326
vom 15.6.2026

Von der Vorsteherin des Bau- und
Verkehrsdepartements des
Kantons Basel-Stadt genehmigt:

Basel, den 14.7.2026


Nikolai Iwanoff Brodmann
Gemeindepräsident


Katharina Näf Widmer
Gemeindeverwalterin


Esther Keller
Regierungsrätin

Büntenweg 14, Parz. Nr. 0008

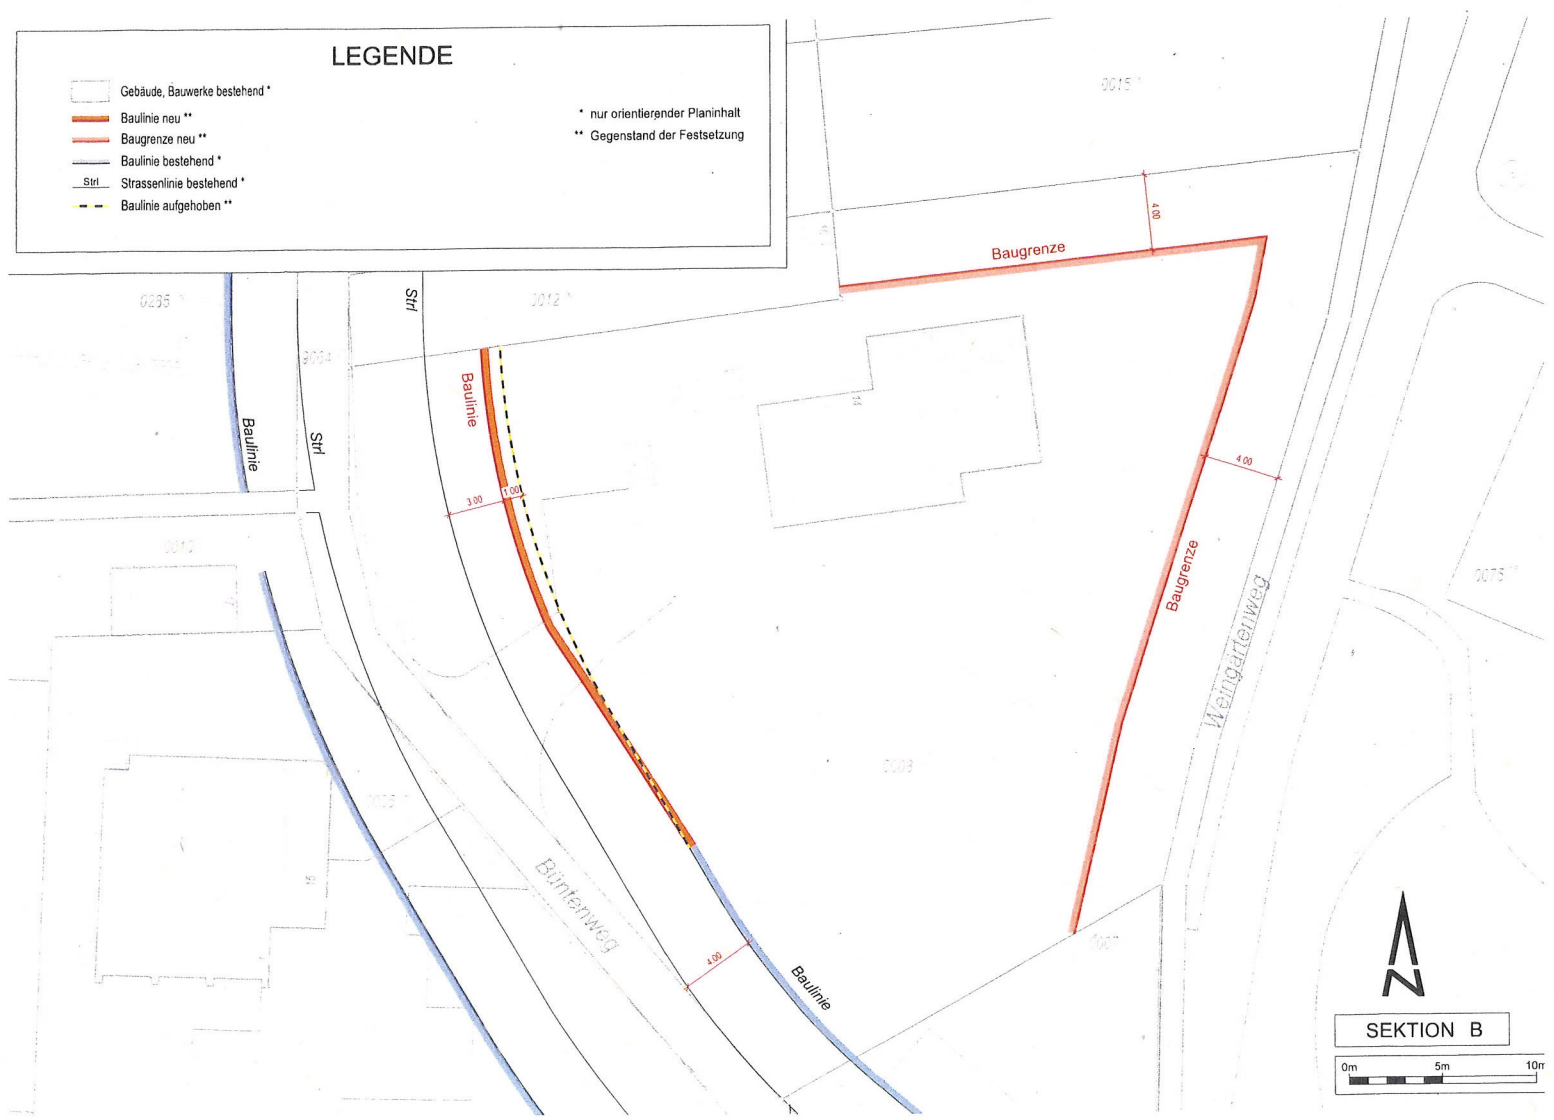
Massstab 1 : 200

Ind.	Datum	Gez.	Kont.	Proj.	Vis.
A	09.06.2026	mbo	lia		
B					
C					
D					
E					
F					
G					
Plan Nr. 702160.612-02				Index .	Format 63x30

LEGENDE

- Gebäude, Bauwerke bestehend *
- Baulinie neu **
- Baugrenze neu **
- Baulinie bestehend *
- Strl Strassenlinie bestehend *
- Baulinie aufgehoben **

- * nur orientierender Planinhalt
- ** Gegenstand der Festsetzung



SEKTION B

0m 5m 10m