

LEGENDE

- Gebäude, Bauwerke bestehend *
- Baulinie neu **
- Baugrenze neu **
- Baulinie bestehend *


* nur orientierender Planinhalt
** Gegenstand der Festsetzung



Einwohnergemeinde Bettingen

Linien- und Erschliessungsplan

Planaufgabe vom 16.08.2025 bis 16.09.2025

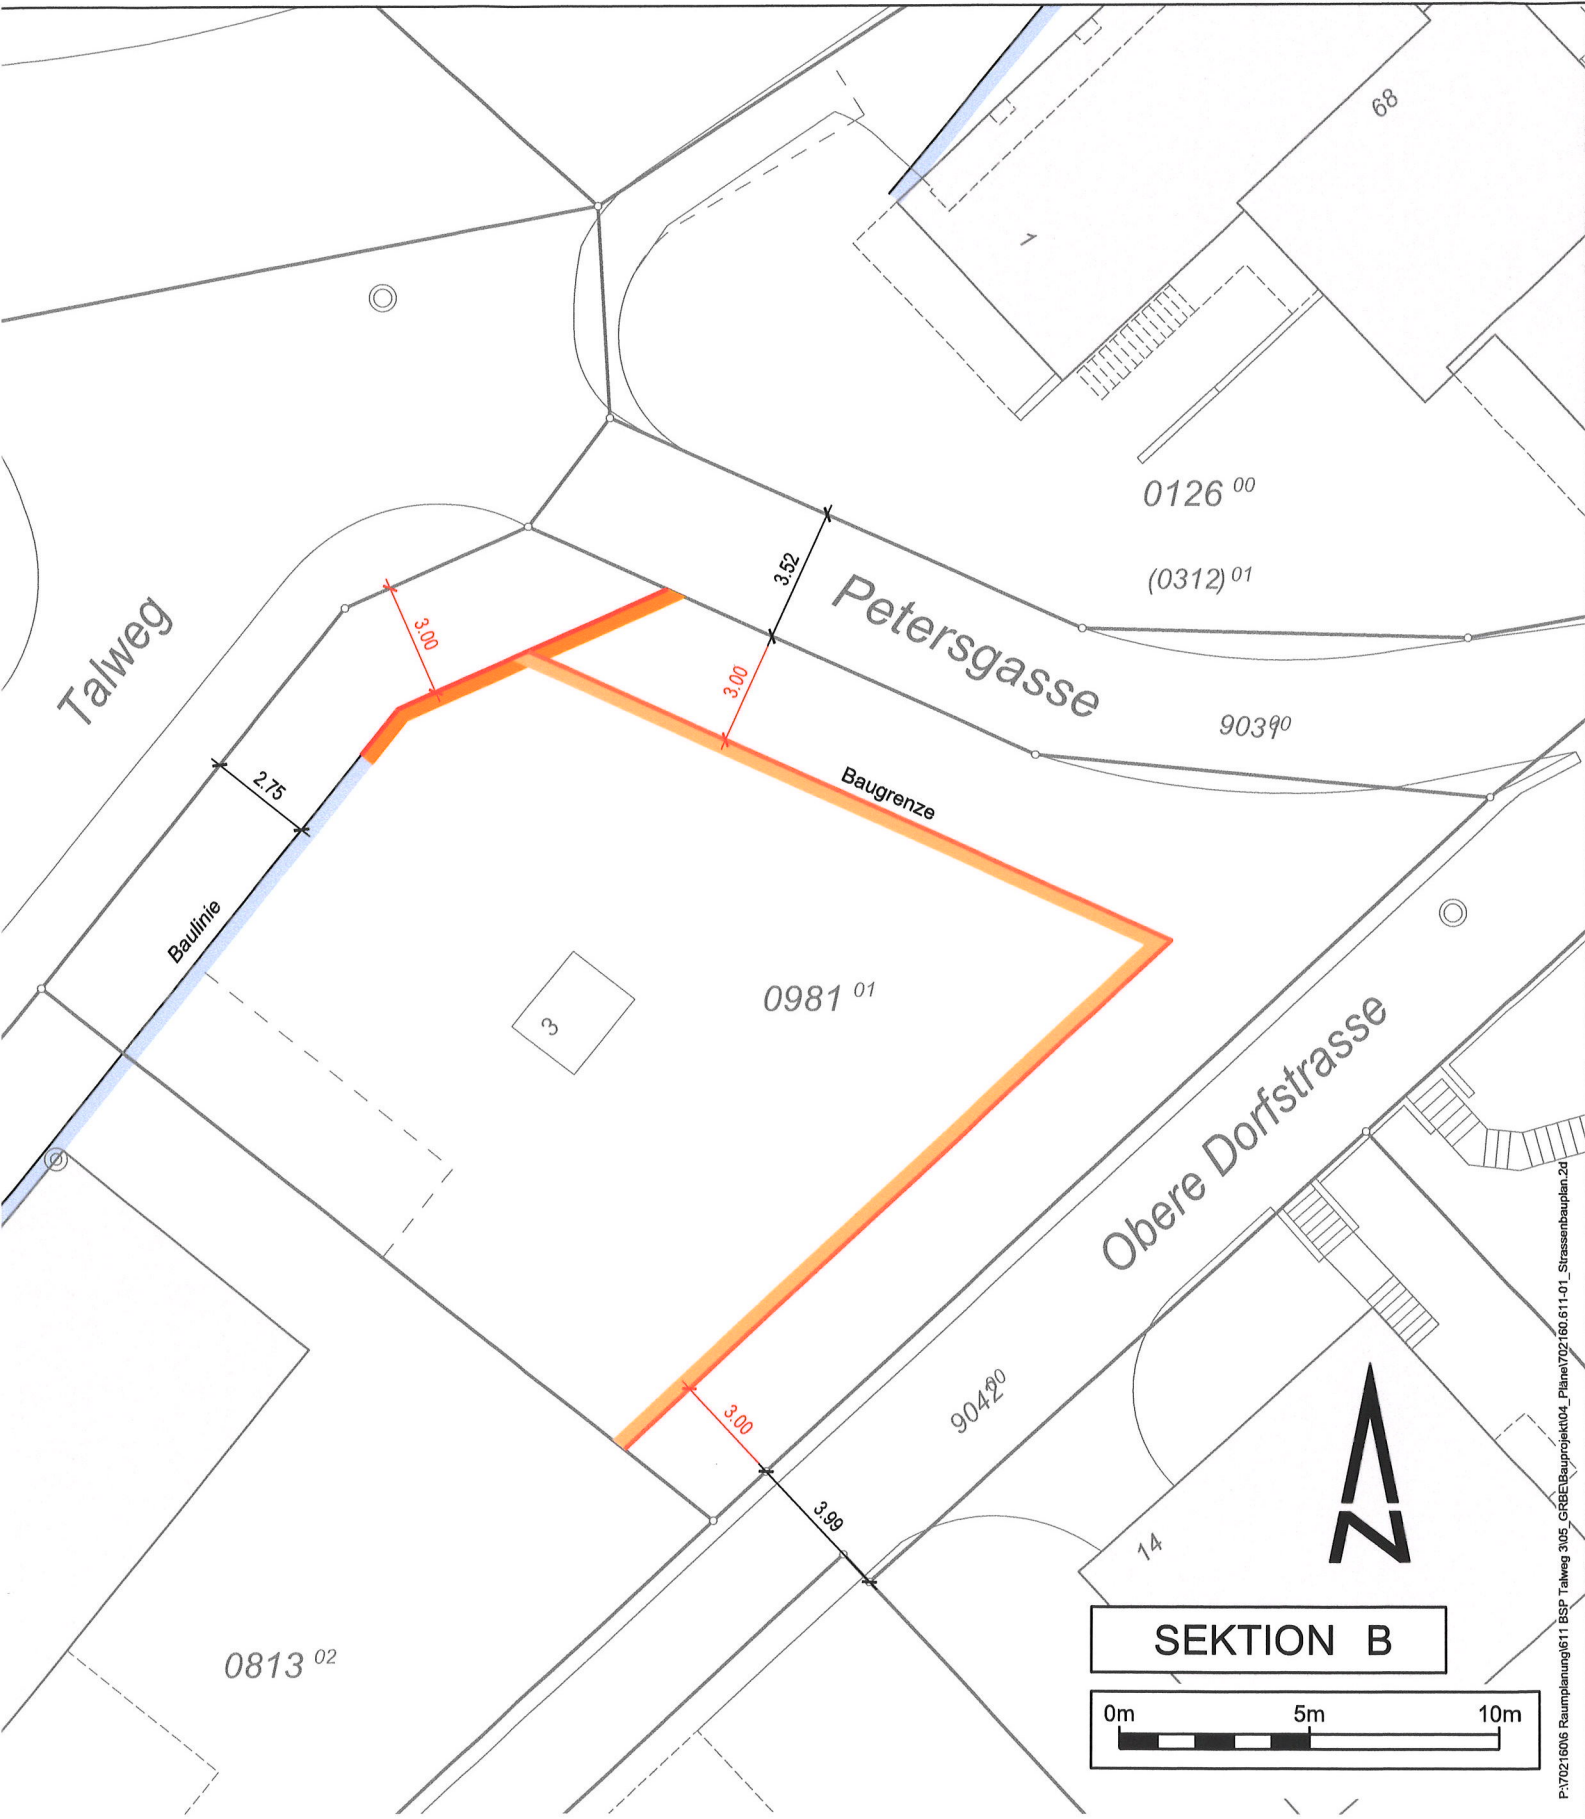

Dr. Nikolai Iwanoff Brodmann
Gemeindepräsident

Katharina Näf Widmer
Gemeindeverwalterin




Genehmigt von der Vorsteherin des
Bau- und Verkehrsdepartements
des Kantons Basel-Stadt

am 4.11.25

Talweg 3, Parz. Nr. 0981

Masstab 1 : 200

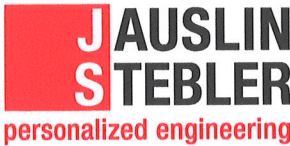

JAUSLIN STEBLER AG
4132 Muttenz
Gartenstrasse 15
Telefon +41 61 467 67 67
www.jauslinstebler.ch

Ind.	Datum	Gez.	Kont.	Proj.	Vis.
A	29.07.2025	hyr	fim		
B					
C					
D					
E					
F					
G					
Plan Nr.				Index	Format
702160.611-01				.	A3