



Regierungsratsbeschluss vom 02. Juli 2019


Areal Eidgenossenweg Zonenänderung im Bereich Eidgenossenweg


P190921

1. Der Zonenänderungsplan Nr. 14'189 des Planungsamtes vom 18. Januar 2019 wird verbindlich erklärt.

Begründung

Für das Ersatzbauprojekt der BBB ist eine Zonenänderung notwendig. Die heute rechtsgültige Grundordnung erlaubt lediglich dreigeschossige Wohnhäuser. Um aber die bestehenden viergeschossigen Häuser durch viergeschossige Neubauten ersetzen zu können, muss die bestehende Zone 3 in die Zone 4 umgezont werden. Die Zonenänderung wurde von den Nutzungsberechtigten beantragt und es sind keine Einsprachen dagegen erhoben worden.

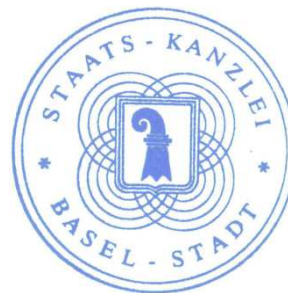

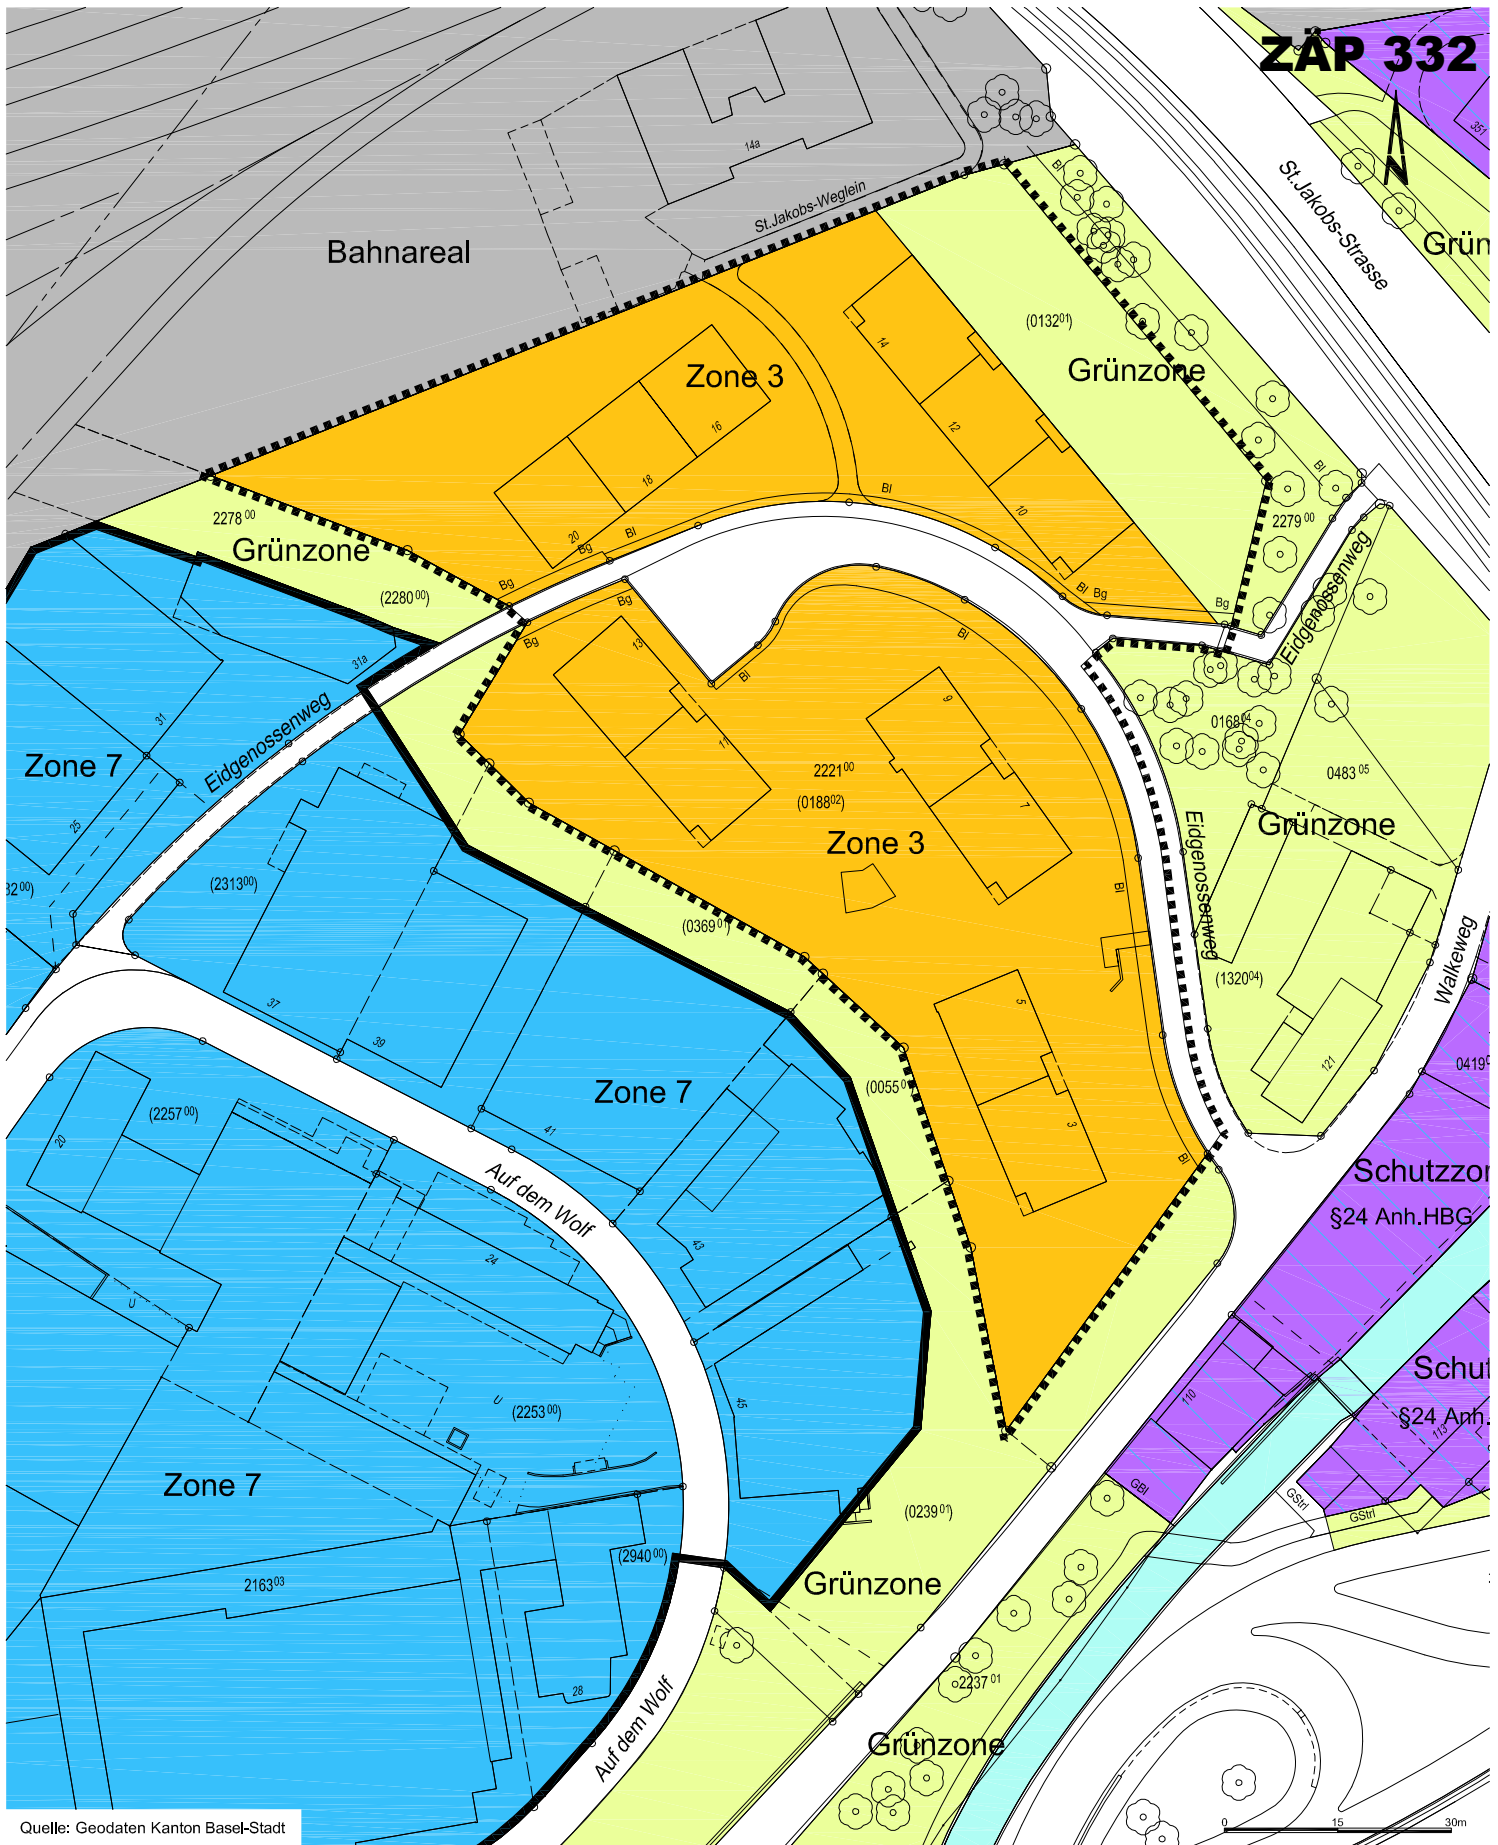

Planungsperimeter




Bau- und Verkehrsdepartement des Kantons Basel-Stadt
Städtebau & Architektur

Planungsamt
Arealentwicklung und Nutzungsplanung

Areal Eidgenossenweg

Zonenänderungsplan
Bestehende Zonen

Datum	18.01.2019
Revision	
Format	A4
Massstab	1:1'000
Projektleiter	JPI
Zeichner	b0
Archiv-Nr.	
Plan Nr.	14'188

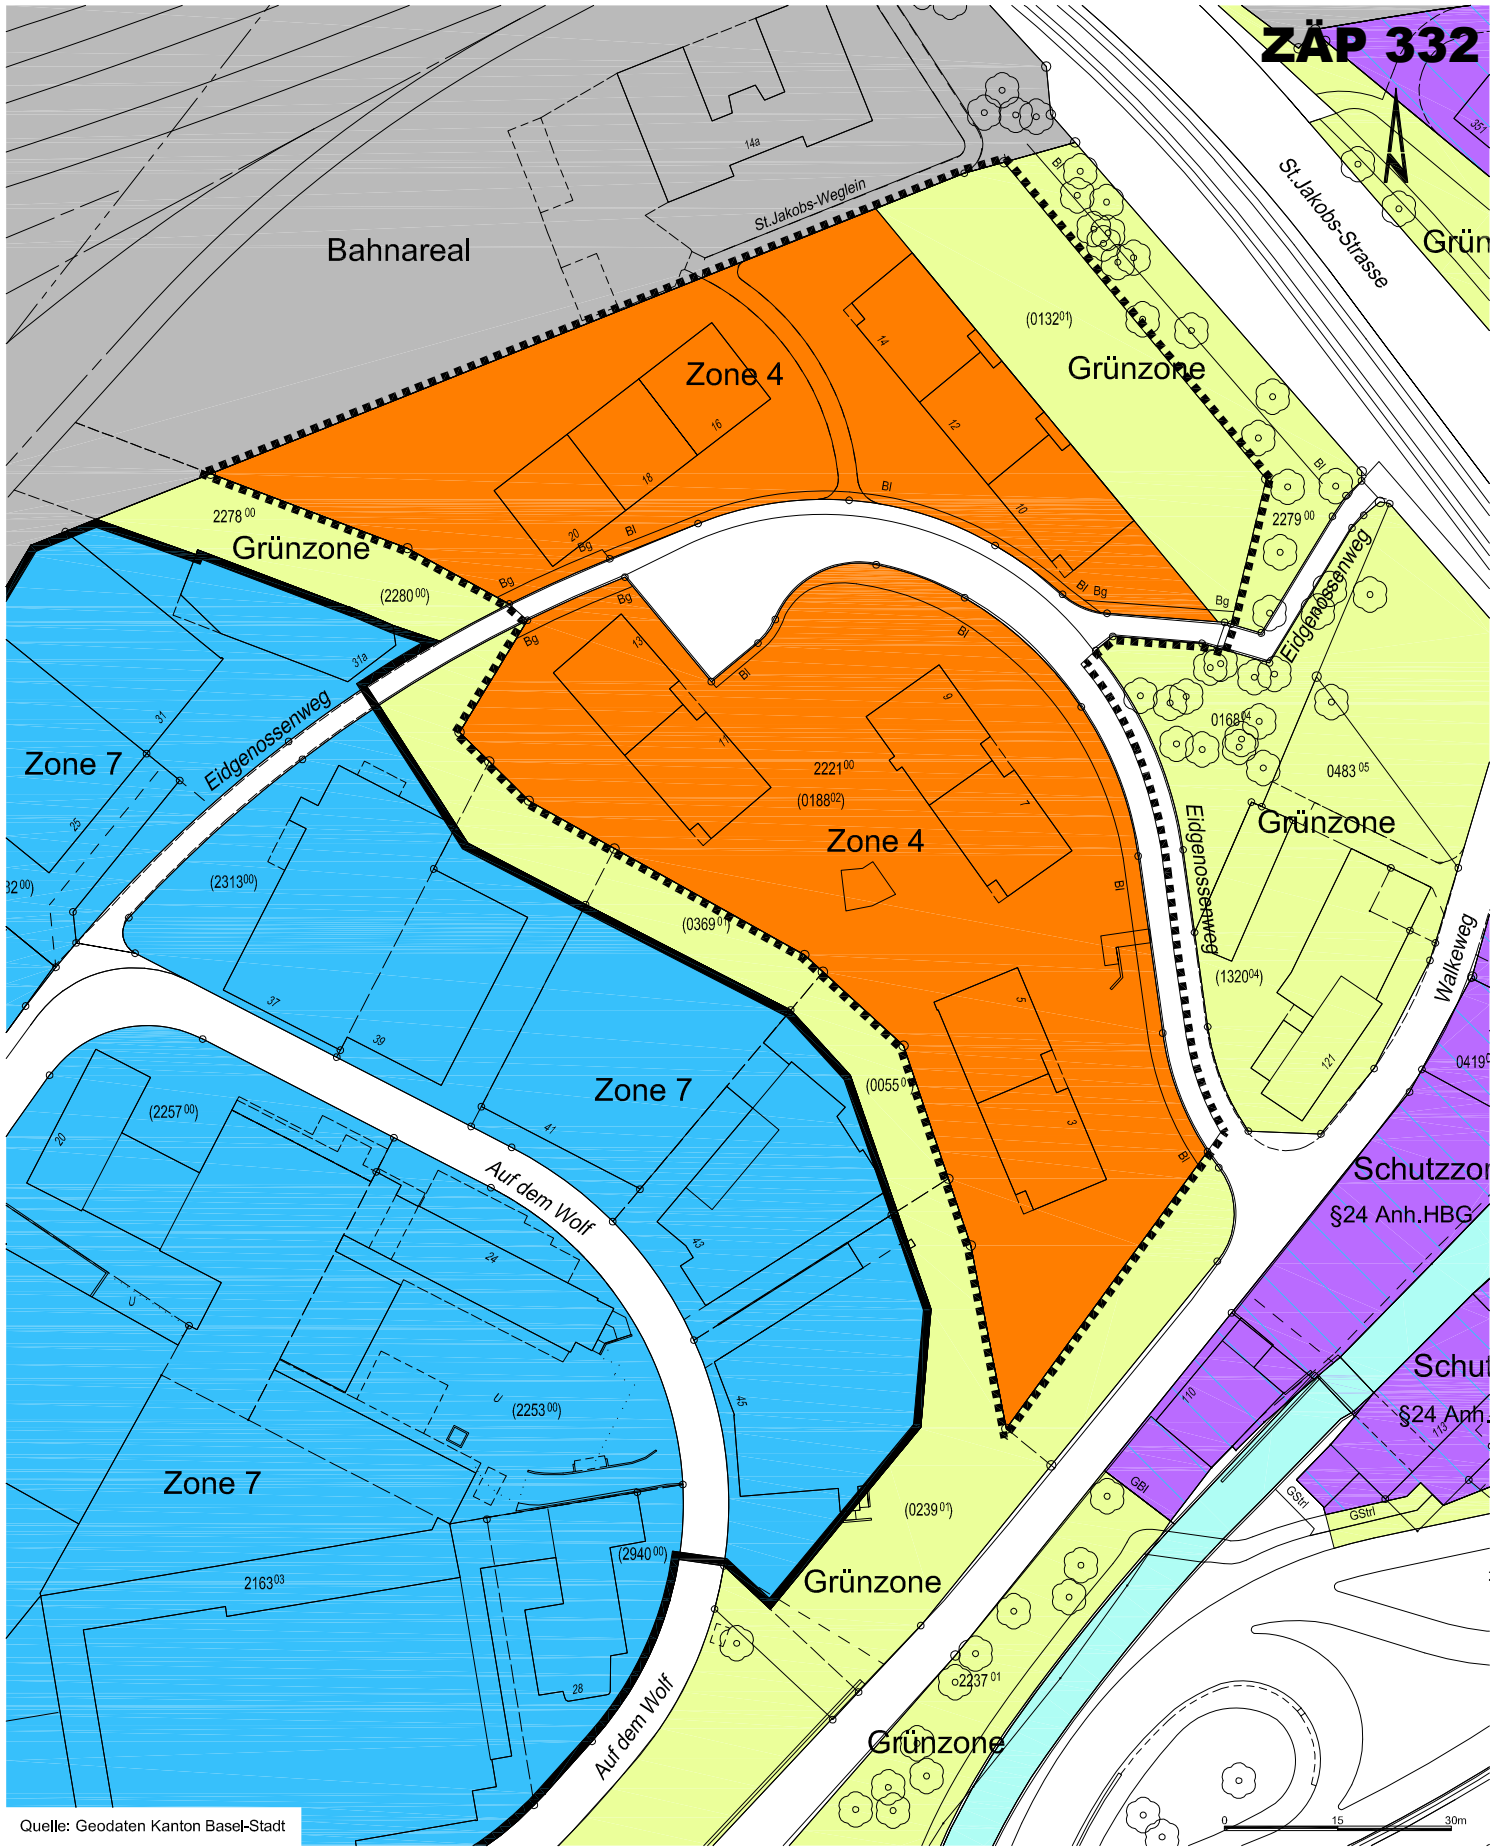

Quelle: Geodaten Kanton Basel-Stadt

■■■■■ Planungsperimeter



Bau- und Verkehrsdepartement des Kantons Basel-Stadt
Städtebau & Architektur

► Planungsamt
► Arealentwicklung und Nutzungsplanung

Areal Eidgenossenweg

Zonenänderungsplan
Neue Zonen

Datum	18.01.2019
Revision	
Format	A4
Massstab	1:1'000
Projektleiter	JPI
Zeichner	b0
Archiv-Nr.	
Plan Nr.	14'189