



**Regierungsratsbeschluss vom 30. Juni 2020**

Areal Bethesda-Spital; Zonenänderung


**P200928**

1. Der Zonenänderungsplan Nr. 14'250 des Planungsamtes vom 20. März 2020 wird verbindlich erklärt.

**Begründung**

Seit dem 1. Januar 2020 operiert die Orthopädie-Abteilung vom Universitäts-spital Basel ausgewählte Eingriffe im Bethesda-Spital. Ausserdem sind die Anforderungen an die Sterilgutaufbereitung in Gesundheitseinrichtungen sig-nifikant gestiegen. Dies bedingt Erweiterungen resp. Anpassungen an der bestehenden Infrastruktur. Für die Erweiterung des Operationstraktes (Auf-stockung Trakt F) ist eine Zonenänderung notwendig. Die bestehende Grün-anlagenzone muss in die Zone für Nutzungen im öffentlichen Interesse umgezont werden. Die Zonenänderung wurde von den Nutzungsberechtigten beantragt und es sind keine Einsprachen dagegen erhoben worden. Aus die-sen Gründen kann der Regierungsrat im vorliegenden Fall abschliessend die Zonenänderung genehmigen.



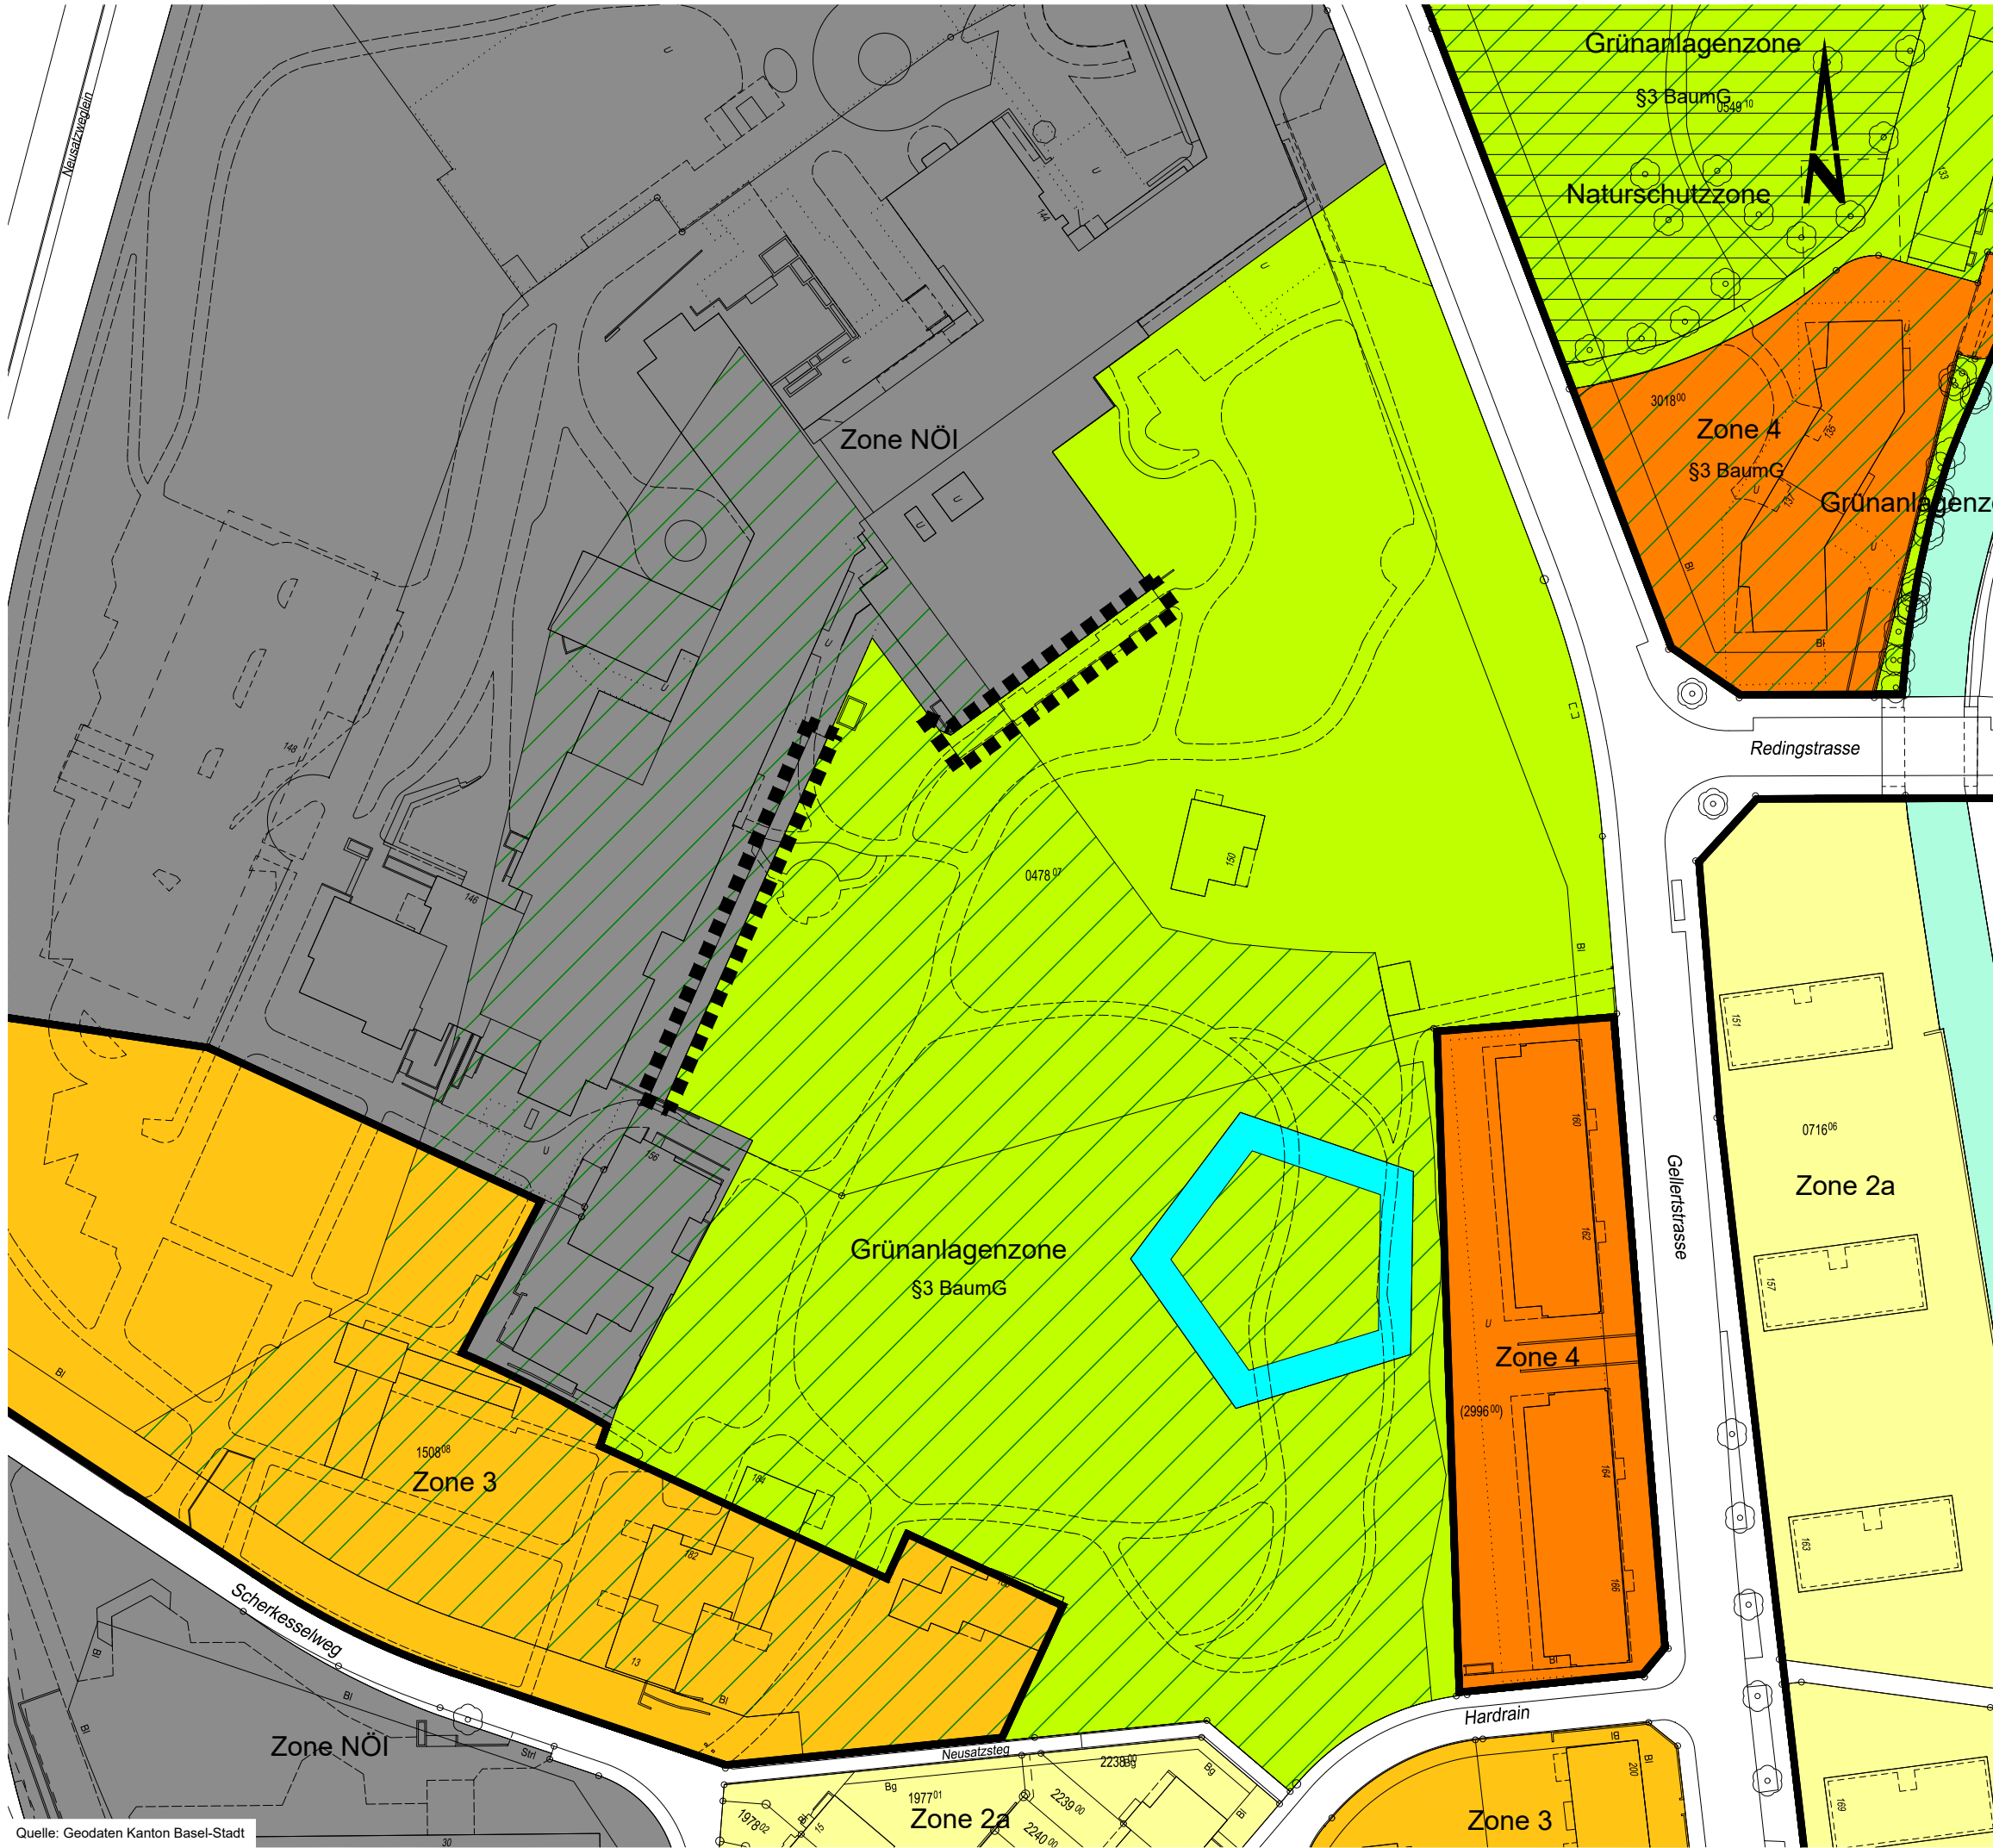



Bau- und Verkehrsdepartement des Kantons Basel-Stadt  
Städtebau & Architektur

- Planungsamt
- Arealentwicklung und Nutzungsplanung

Bethesda-Spital

Zonenänderungsplan  
Bestehende Zonen

|               |            |
|---------------|------------|
| Datum         | 20.03.2020 |
| Revision      |            |
| Format        | A3         |
| Massstab      | 1:1'000    |
| Projektleiter | st         |
| Zeichner      | b6         |
| Archiv-Nr.    |            |
| Plan Nr.      | 14'249     |

 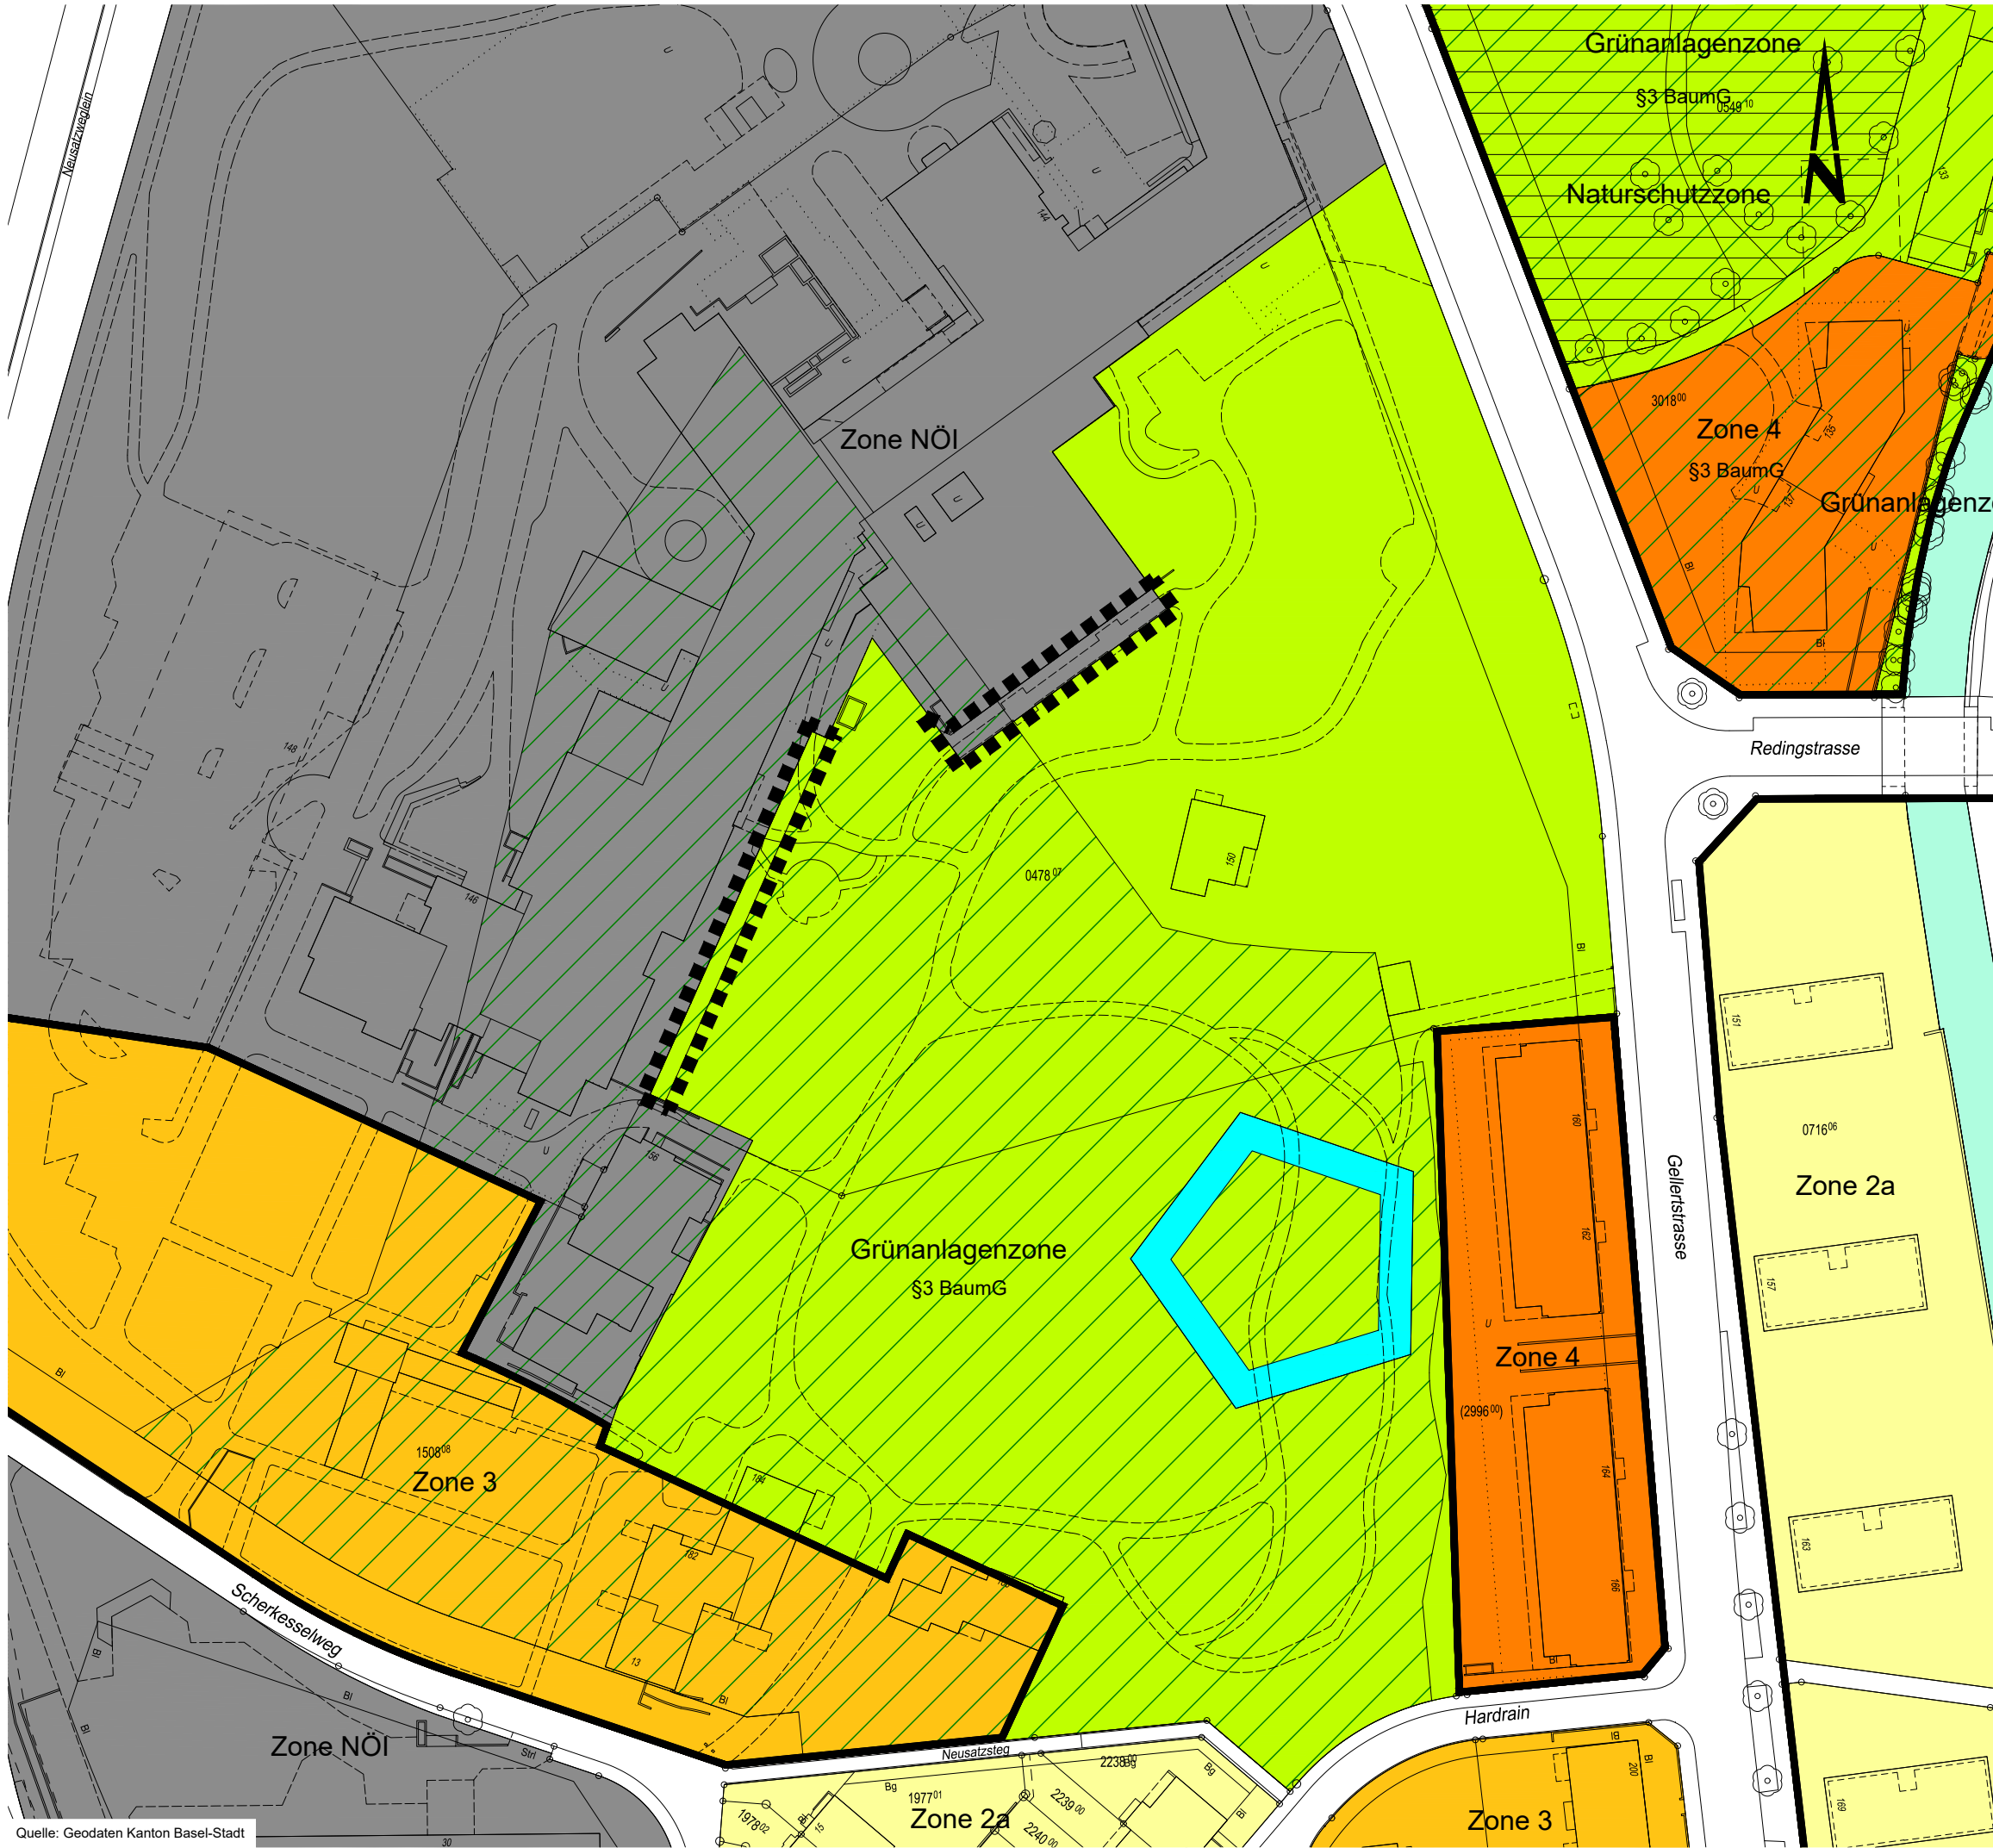

Bau- und Verkehrsdepartement des Kantons Basel-Stadt  
Städtebau & Architektur

- Planungsamt
- Arealentwicklung und Nutzungsplanung

Bethesda-Spital

Zonenänderungsplan  
Neue Zonen

|               |            |
|---------------|------------|
| Datum         | 20.03.2020 |
| Revision      |            |
| Format        | A3         |
| Massstab      | 1:1'000    |
| Projektleiter | st         |
| Zeichner      | b6         |
| Archiv-Nr.    |            |
| Plan Nr.      | 14'250     |