


Teiländerung Zonenplan Parzelle 0074

Genehmigung

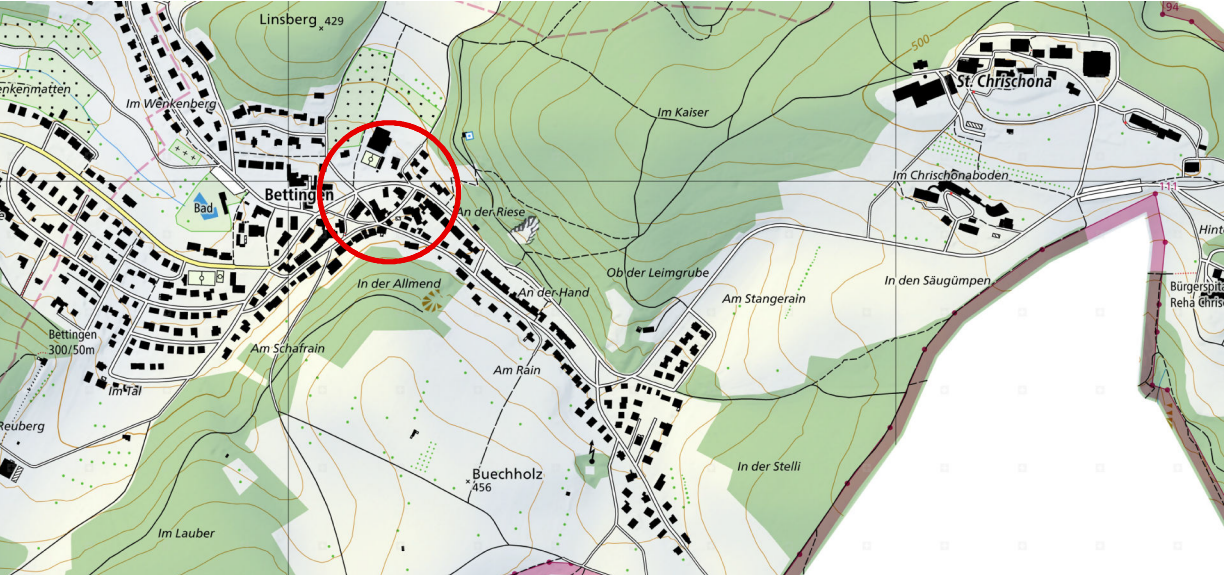

Öffentliche Auflage vom: _____ bis: _____

Beschlossen von der Gemeindeversammlung/vom Gemeinderat am:
Der Gemeindepräsident: Die Gemeindeverwalterin

Kantonale Genehmigung:

Massstab 1:2'000

C:\Users\eha\Desktop\Bettingen_TZP_BEADAT\PROJEKT\pla_TZP_200604.mxd

Proj. Nr. 14-19-081-00

Datum 04.06.2020

Rev. Datum

Gez. / Gepr. eha/mdl


Format 1050 x 297 mm

Legende


- Genehmigungsinhalt
- Stadt- und Dorfbild Schutzzone (§ 37)
 - Bebauungsplan
 - Aufhebung Bebauungsplan

- Orientierender Inhalt
- Zone 2a (§ 5 -33)
 - Stadt- und Dorfbild Schonzone (§ 38)
 - Zone für Nutzung im öffentlichen Interesse (§ 39)
 - Grünanlage (§ 40)
 - Landwirtschaftszone (§ 40)
 - Wald
 - Naturobjekt
 - Gemeindegrenze

Rechtskräftiger Zonenplan

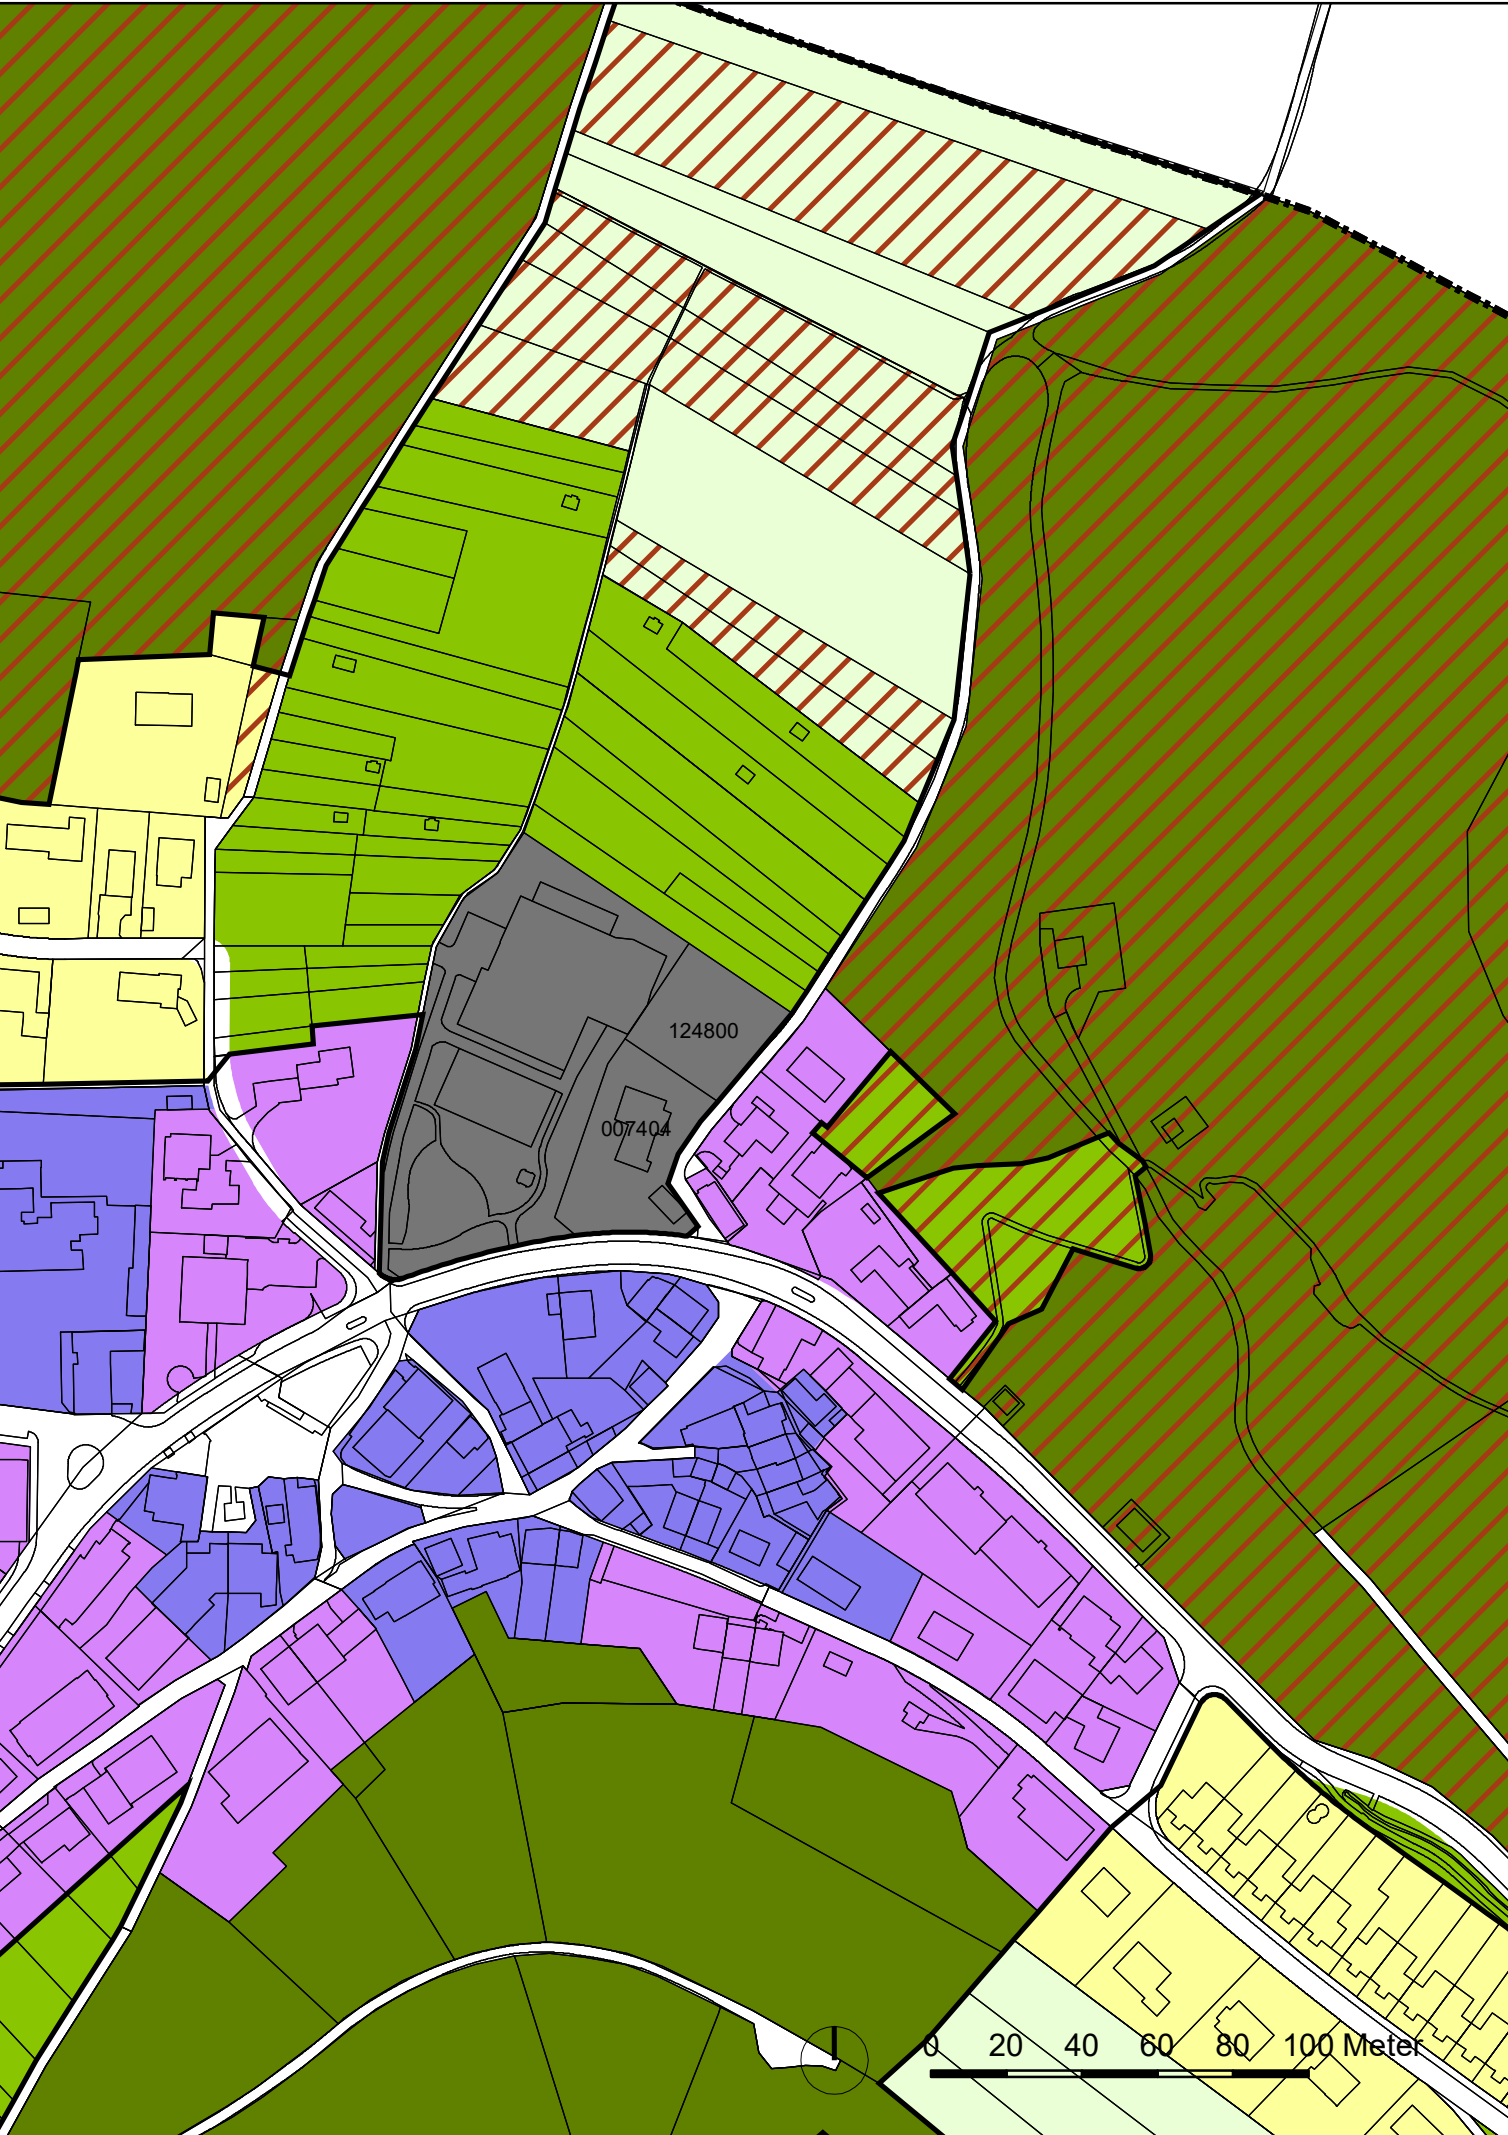

Änderung Zonenplan

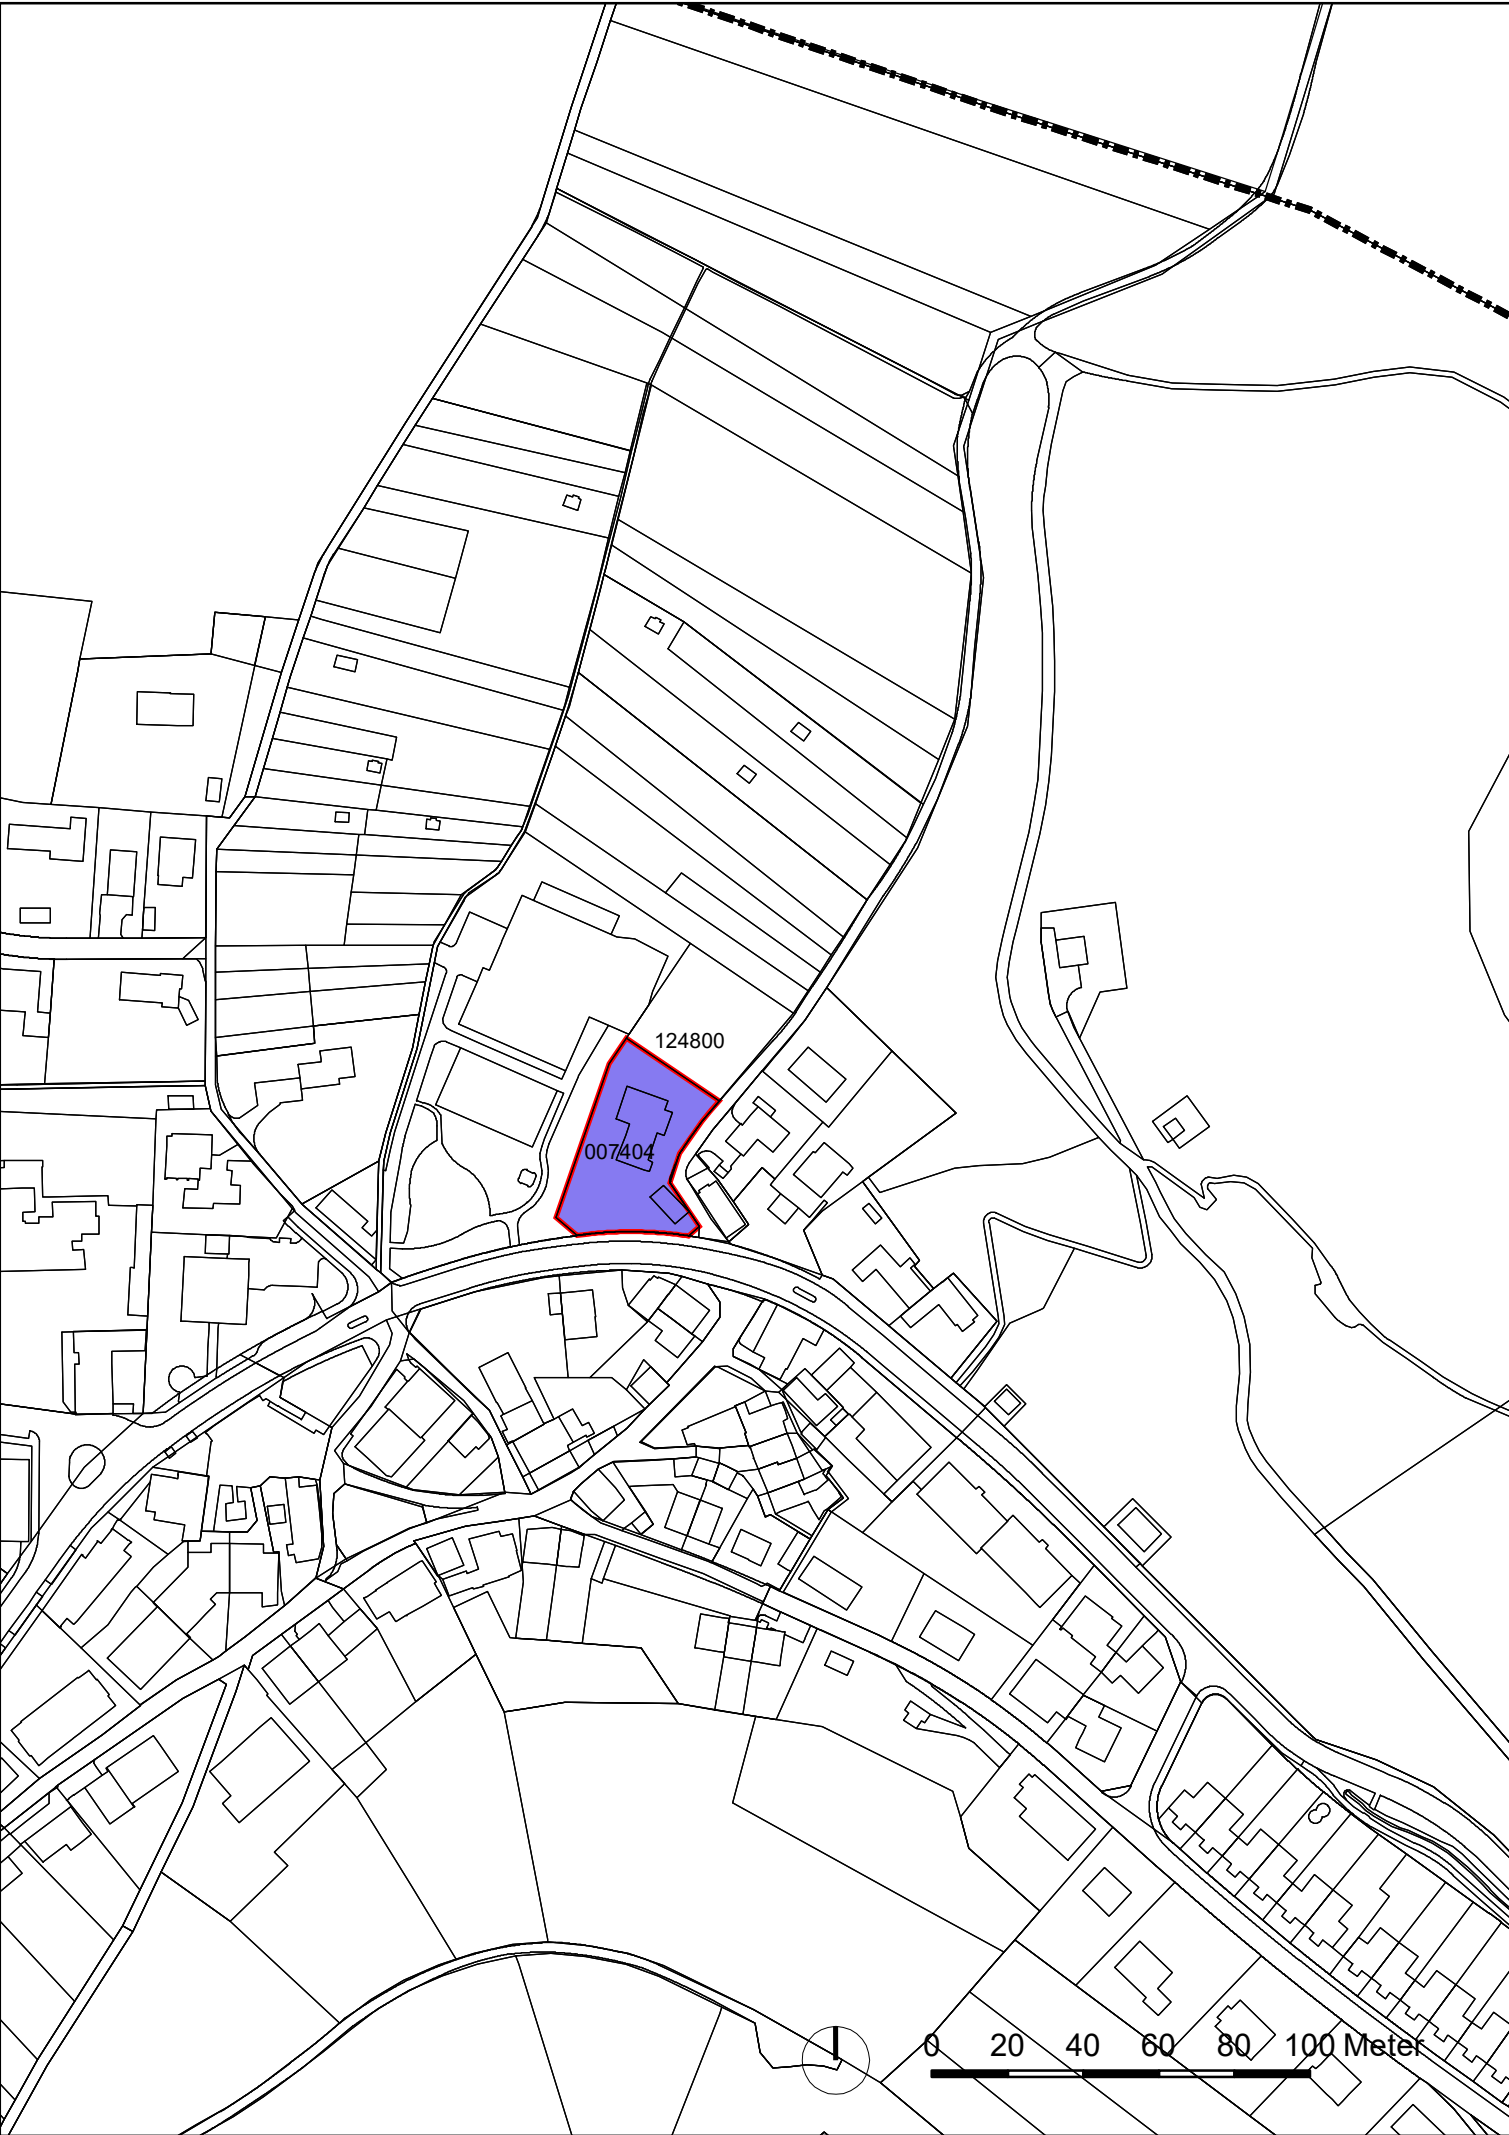

revidierter Zonenplan

