



Regierungsratsbeschluss vom 25. April 2017

Landbereinigung in Zusammenhang mit der Verlängerung der Tramlinie 8 nach Weil am Rhein, Neugestaltung des Grenzübergangs Weil-Friedlingen und des Zollgebäudes, Vertragsgenehmigungen, Änderung der Bau- und Strassenlinien, Zonenplanänderung


P170637

1. Der Regierungsrat genehmigt den Vertrag vom 29. März 2017 betreffend einer Parzellierung, drei Abtretungen zur Allmend, einer Impropration mit Bildung zweier neuer Parzellen und Anmerkungs- und Dienstbarkeitslöschungen.
2. Der Regierungsrat genehmigt den Vertrag vom 29. März 2017 betreffend der Errichtung einer Grunddienstbarkeit (Oberirdischer Überbau).
3. Der Regierungsrat genehmigt den Mutationsplan Nr. 567 des Grundbuch- und Vermessungsamts Basel-Stadt vom 20. Oktober 2016.
4. Der Regierungsrat hebt gestützt auf § 106 des Bau- und Planungsgesetzes gemäss Mutationsplan Nr. 567 des Grundbuch- und Vermessungsamtes Basel-Stadt vom 20. Oktober 2016 die Strassenlinie A-B-C-L auf und genehmigt die neue Strassenlinie A-E-D-F-G-H-I-K-L sowie die Baulinie A-B-C aufgehoben und die Baulinien A-E-D und F-G-H-I-K-L.
5. Der Regierungsrat genehmigt den Zonenänderungsplan Nr. 14'007 des Planungsamts vom 5. April 2017.

Begründung

Der Bau der Verlängerung der Tramlinie 8 nach Weil am Rhein erfordert im Bereich der Landesgrenze beim Zoll Weil-Friedlingen diverse Landbereinigungen. Die erforderlichen Landbereinigungsverträge sowie die damit einhergehenden Anpassungen der Bau- und Strassenlinien sowie die Änderung des Zonenplans bedürfen der Genehmigung durch den Regierungsrat.



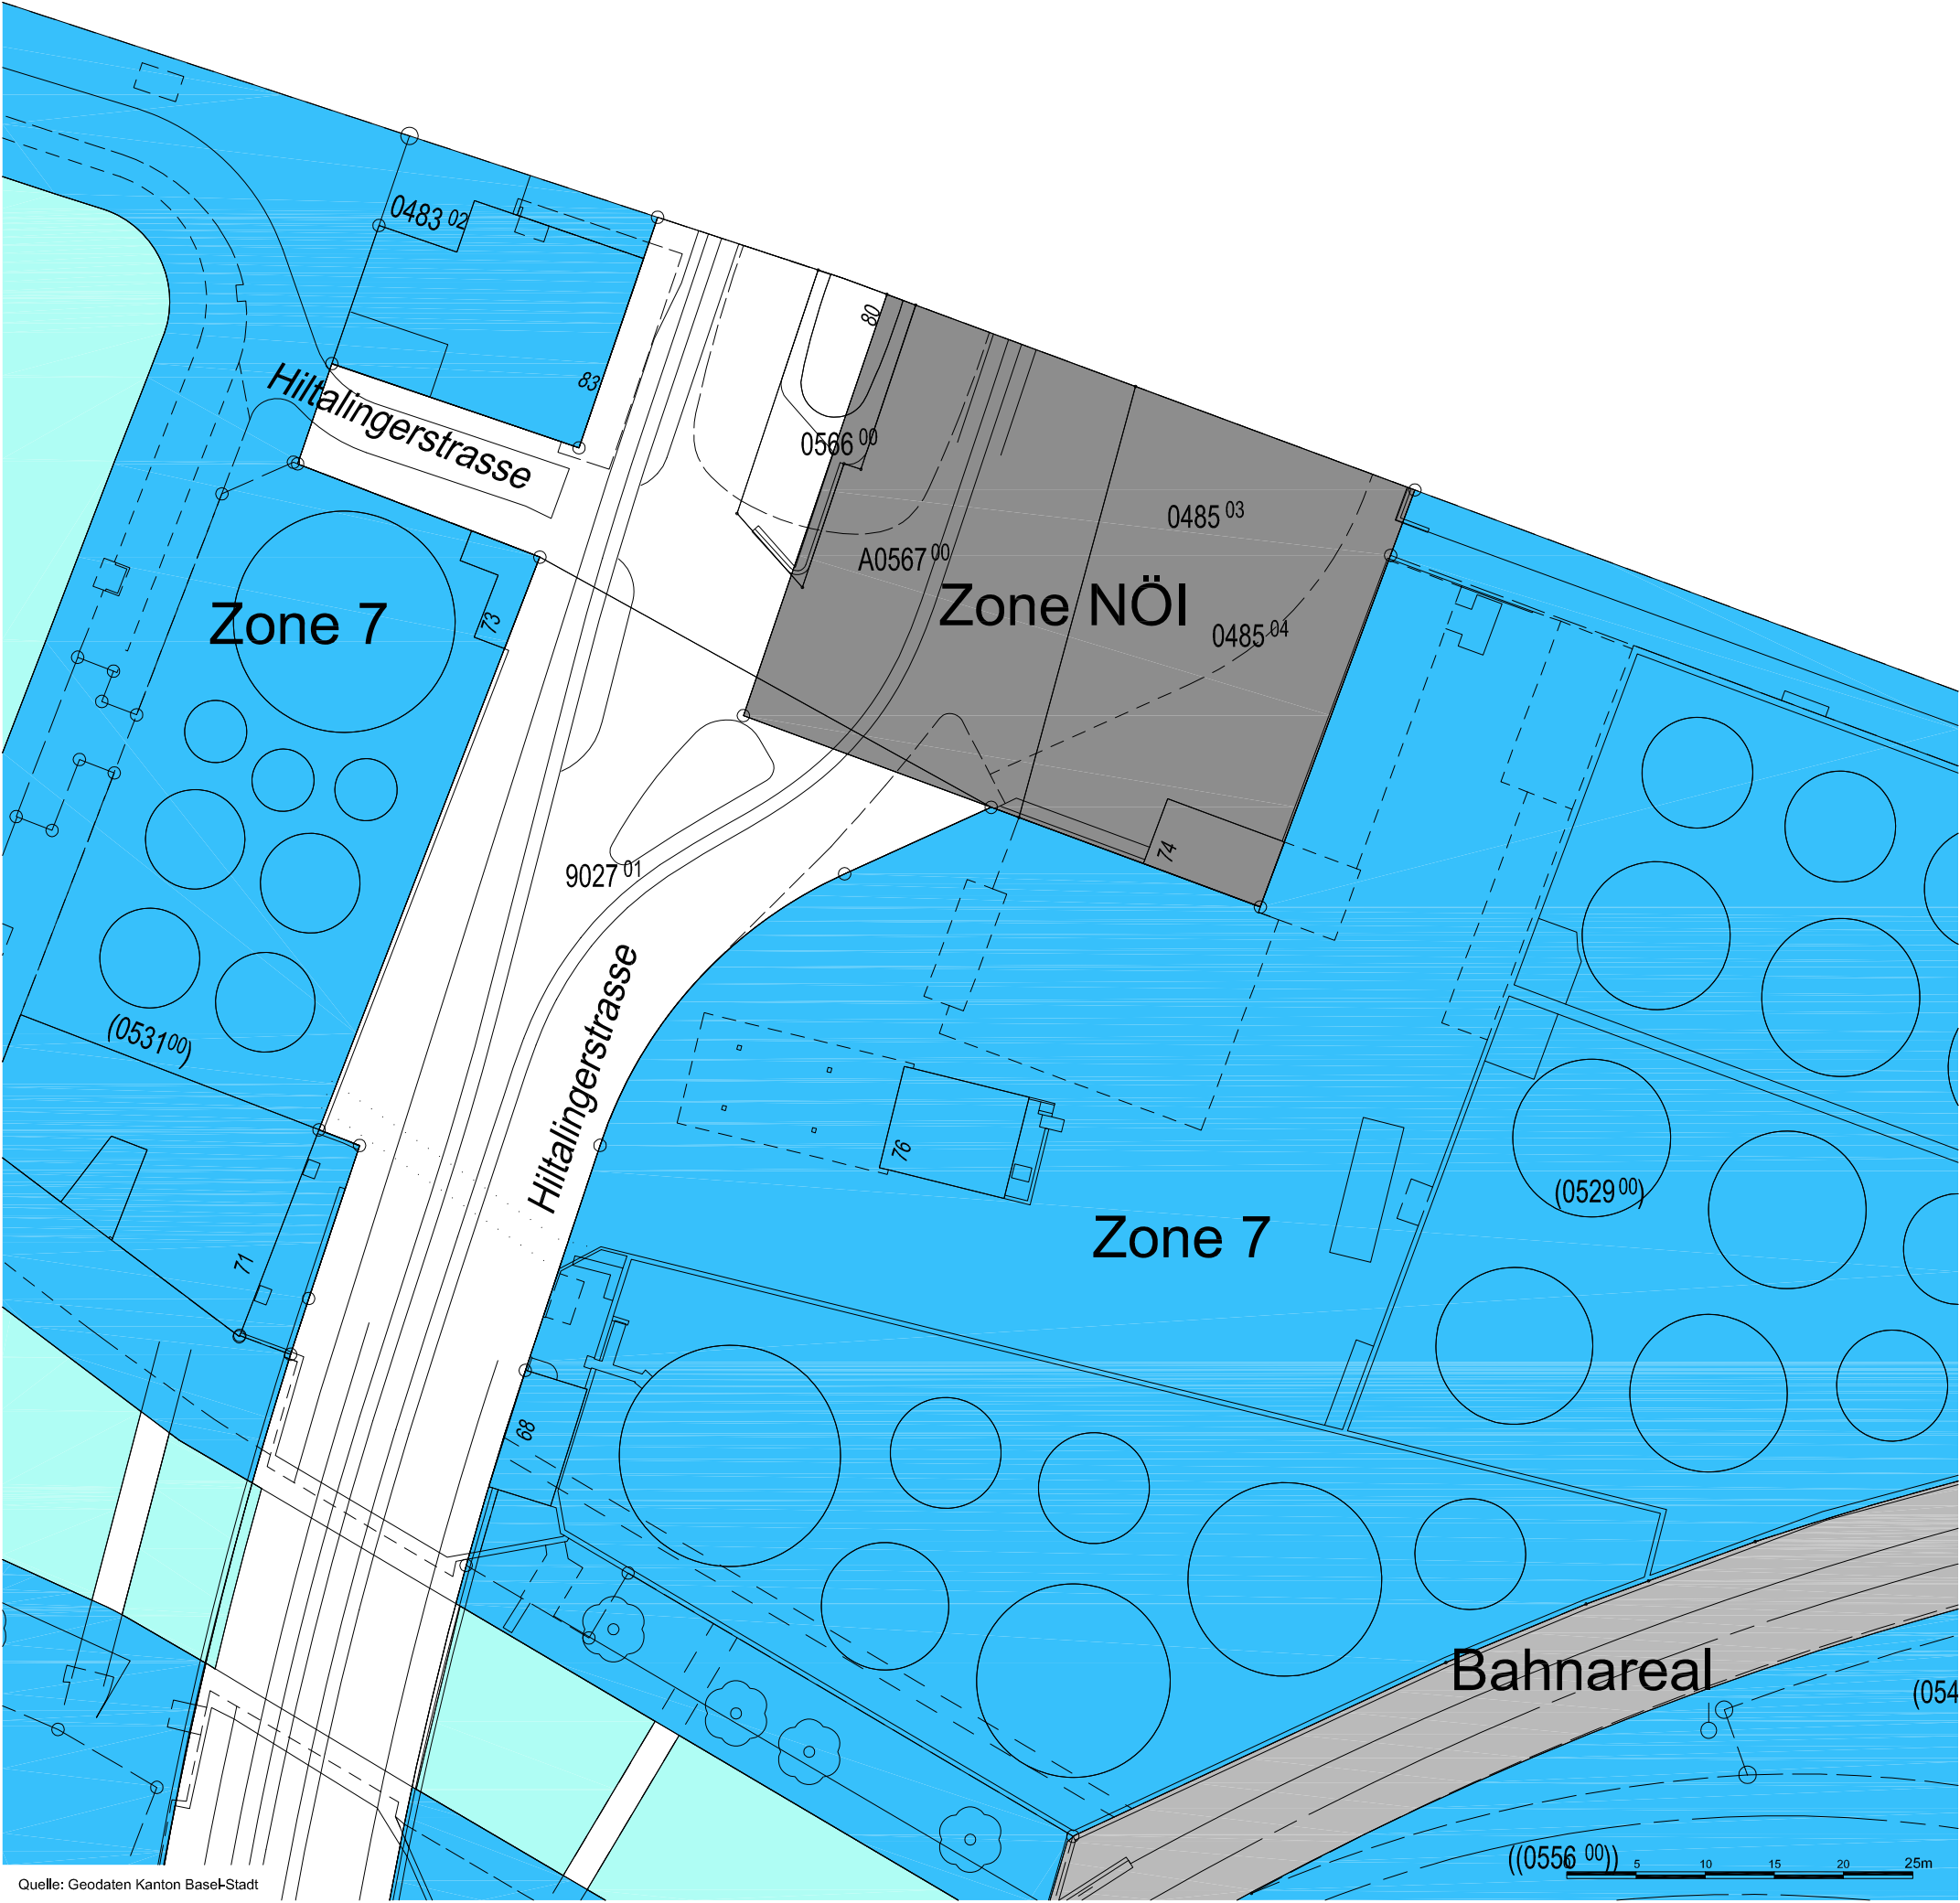


Bau- und Verkehrsdepartement des Kantons Basel-Stadt
Städtebau & Architektur

- ▷ Planungsamt
- Arealentwicklung und Nutzungsplanung

Zoll Hiltalingerstrasse
Zonenänderungsplan
Bestehende Zonen

Datum	05.04.2017
Revision	
Format	A3
Massstab	1:500
Projektleiter	st
Zeichner	bö
Archiv-Nr.	
Plan Nr.	14'006

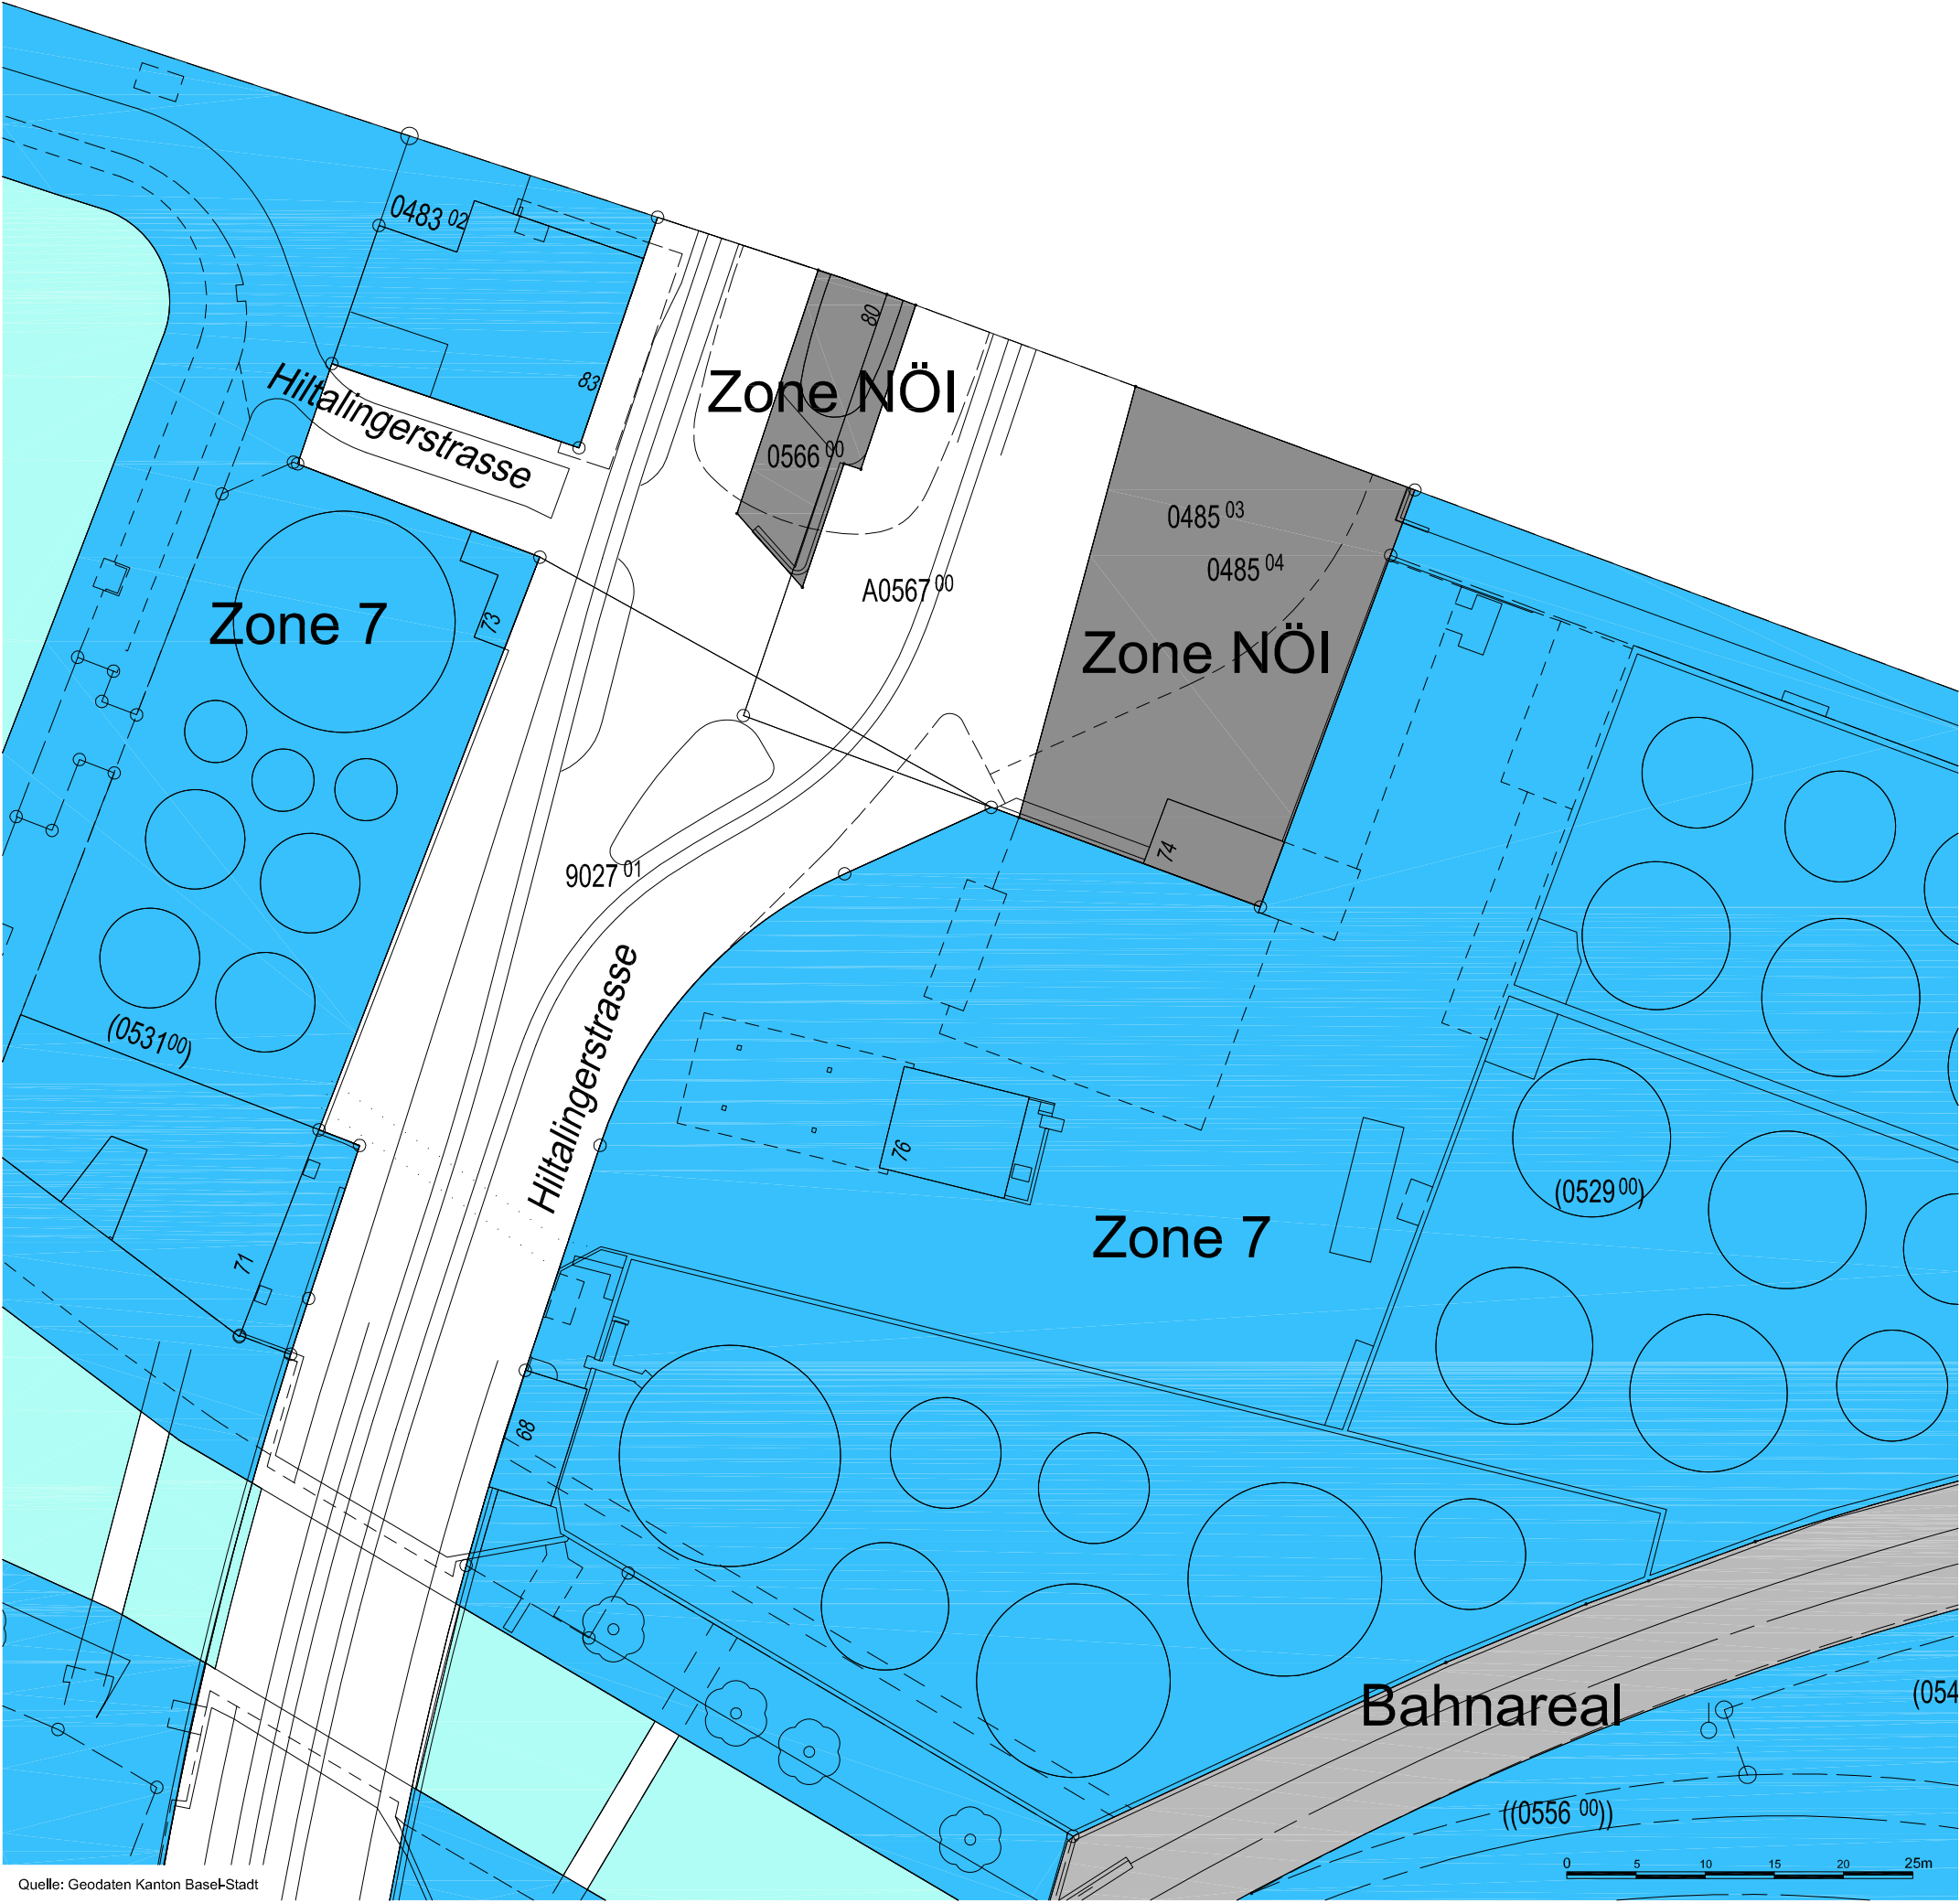

Quelle: Geodaten Kanton Basel-Stadt



Bau- und Verkehrsdepartement des Kantons Basel-Stadt
Städtebau & Architektur

- Planungsamt
- Arealentwicklung und Nutzungsplanung

Zoll Hiltalingerstrasse
Zonenänderungsplan
Neue Zonen

Datum	05.04.2017
Revision	
Format	A3
Massstab	1:500
Projektleiter	st
Zeichner	bö
Archiv-Nr.	
Plan Nr.	14'007