

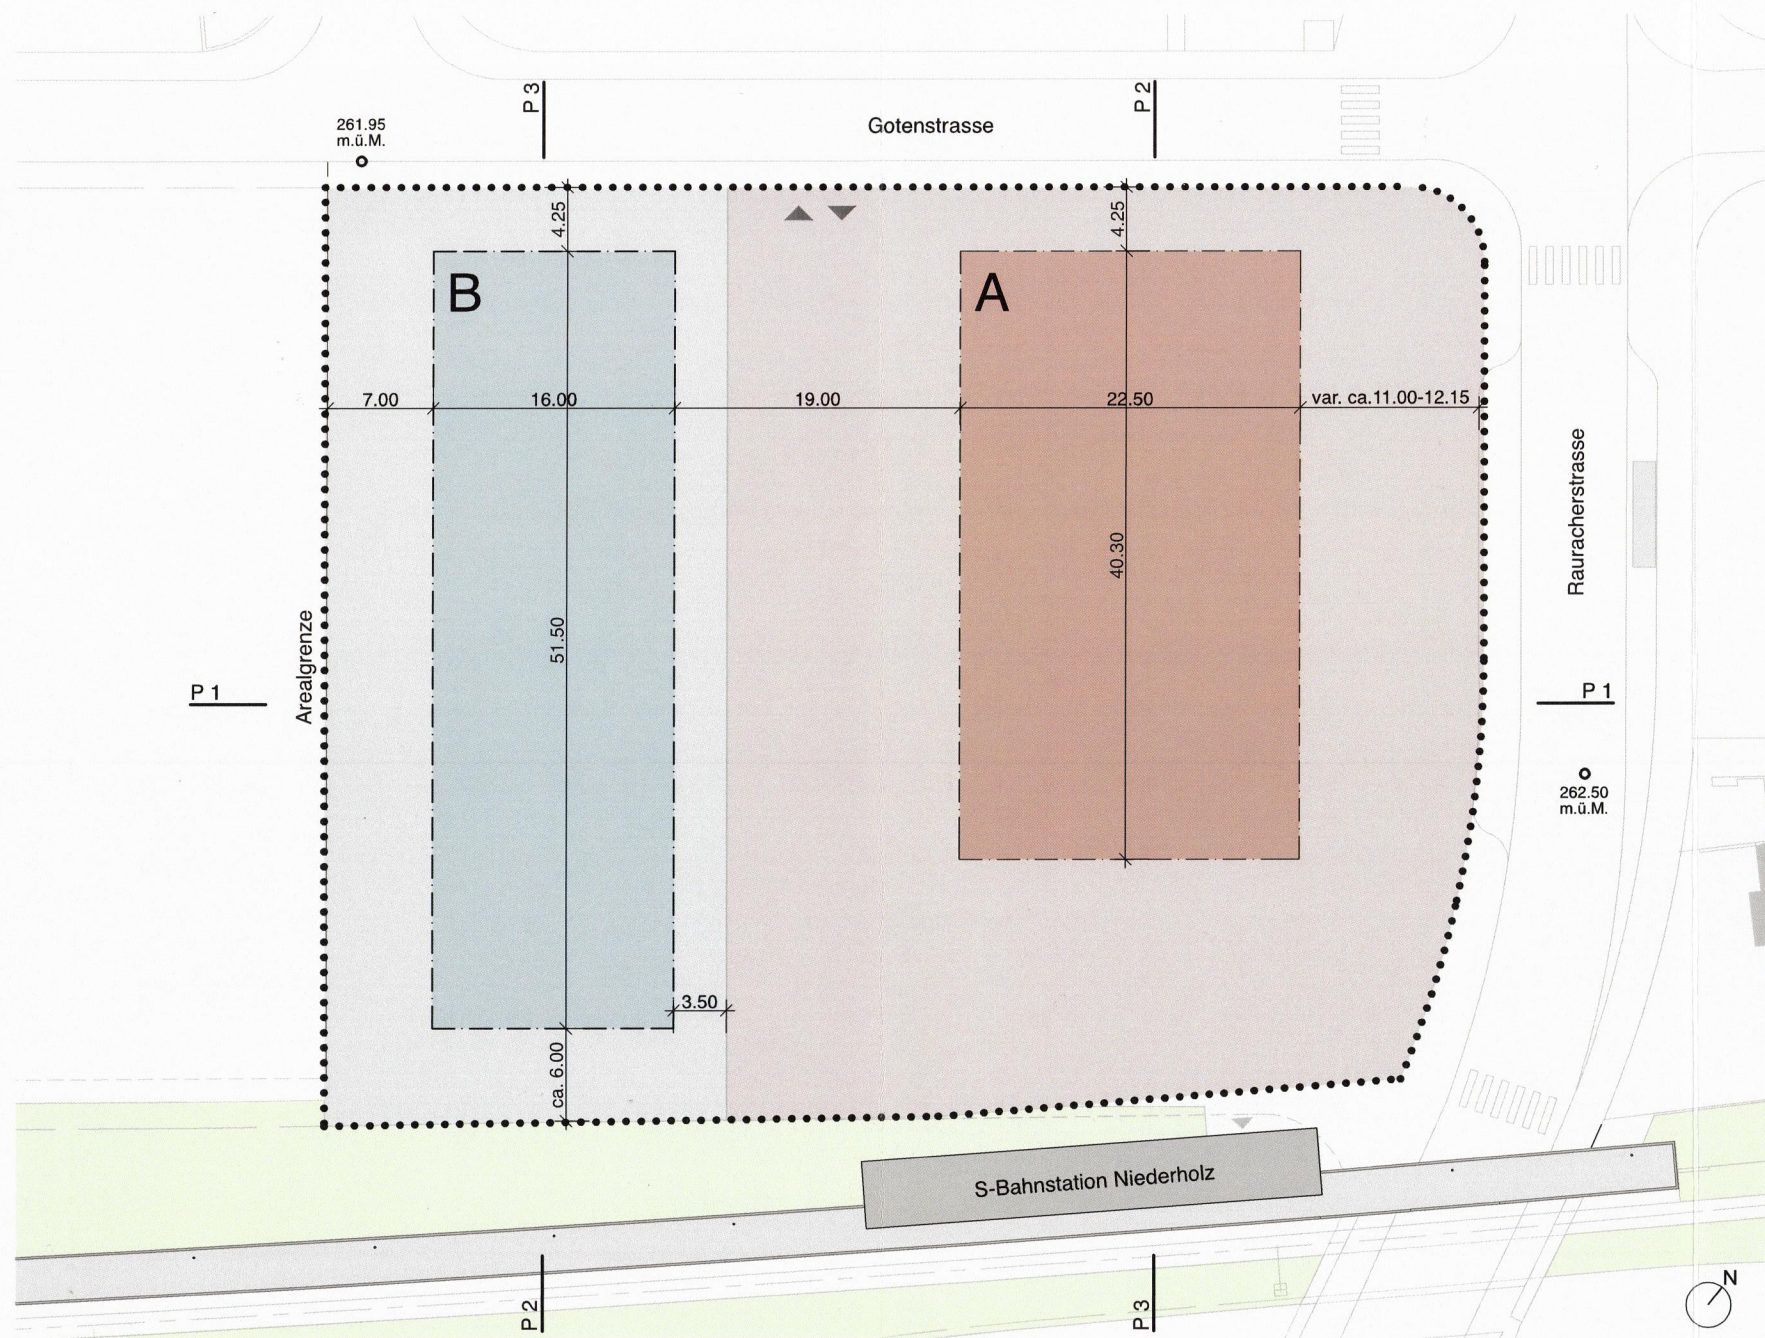
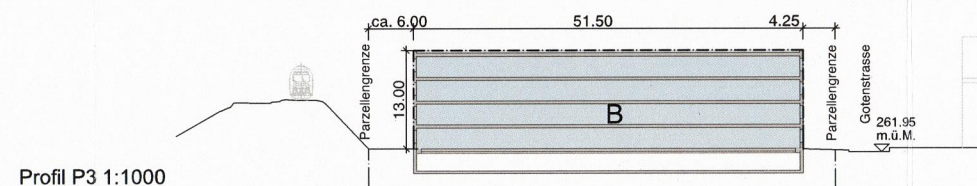


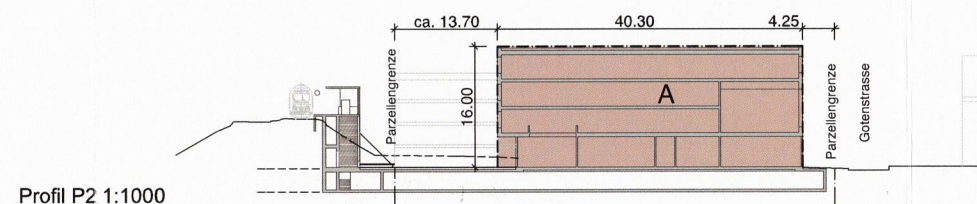

Situation 1:500

- Bebauungsplanperimeter 4690 m²
- Baufeld A
- Baufeld B
- Baufeld A/B

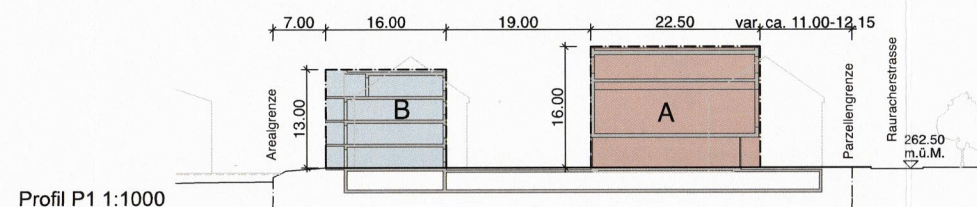

Vom Einwohnerrat beschlossen
am 2. November 2011

Riehen, 4. Dezember 2011

J. Wöfer
Die Präsidentin

H. Kappeler
Der Sekretär

Vom Vorsteher des Bau- und Verkehrsdepartement
genehmigt am 28.12.2011

[Signature]



Abteilung Hochbau + Planung

Gemeindeverwaltung
Wettsteinstrasse 1
CH-4125 Riehen

Telefon 061 646 81 11
Fax 061 646 81 24

PLANBEZEICHNUNG

Areal für eine Zentrumsbebauung
Rauracherstrasse, S-Bahn-Haltestelle Niederholz

Bebauungsplan

Prof. Ueli Zbinden Architekt ETH/BSA/SIA
Kappelerstrasse 16 CH-8001 Zürich
Tel 044/212 23 10 Fax 044/212 23 09
e-mail info@uelizbinden.ch internet www.uelizbinden.ch

DATUM	Oktober 2010	REVISION	PRODUKT	TEILPRODUKT
PROJEKT	uz	A:	Siedlungsentwicklung	Nutzungsplanung
GEZEICHNET	vb/uz	B:	SEKTION	REG.-NR.
MASSSTAB	1:500	C:	C	12.2.4.11
FORMAT	A3	D:		105 02 005