



Baulinienplan der Neuensteinerstrasse.

Inventar No 3941

siehe Quartierplan

Grundraum im Grundbuch in Section IV für die Neuensteinerstrasse.
 nach der Definition Baulinien auf dem Grundplan 1369³, 1504, 1505, 1506,
 1438, 1439, 1475, 1476, 1428³, 1489¹, 1501, 1372⁵, 1515, 1508, 1507, 1485, 1486,
 1487, 1488.
 6/130.6

Basel den 14. Februar 1905
 H. J. Hedinger, Stadtg.

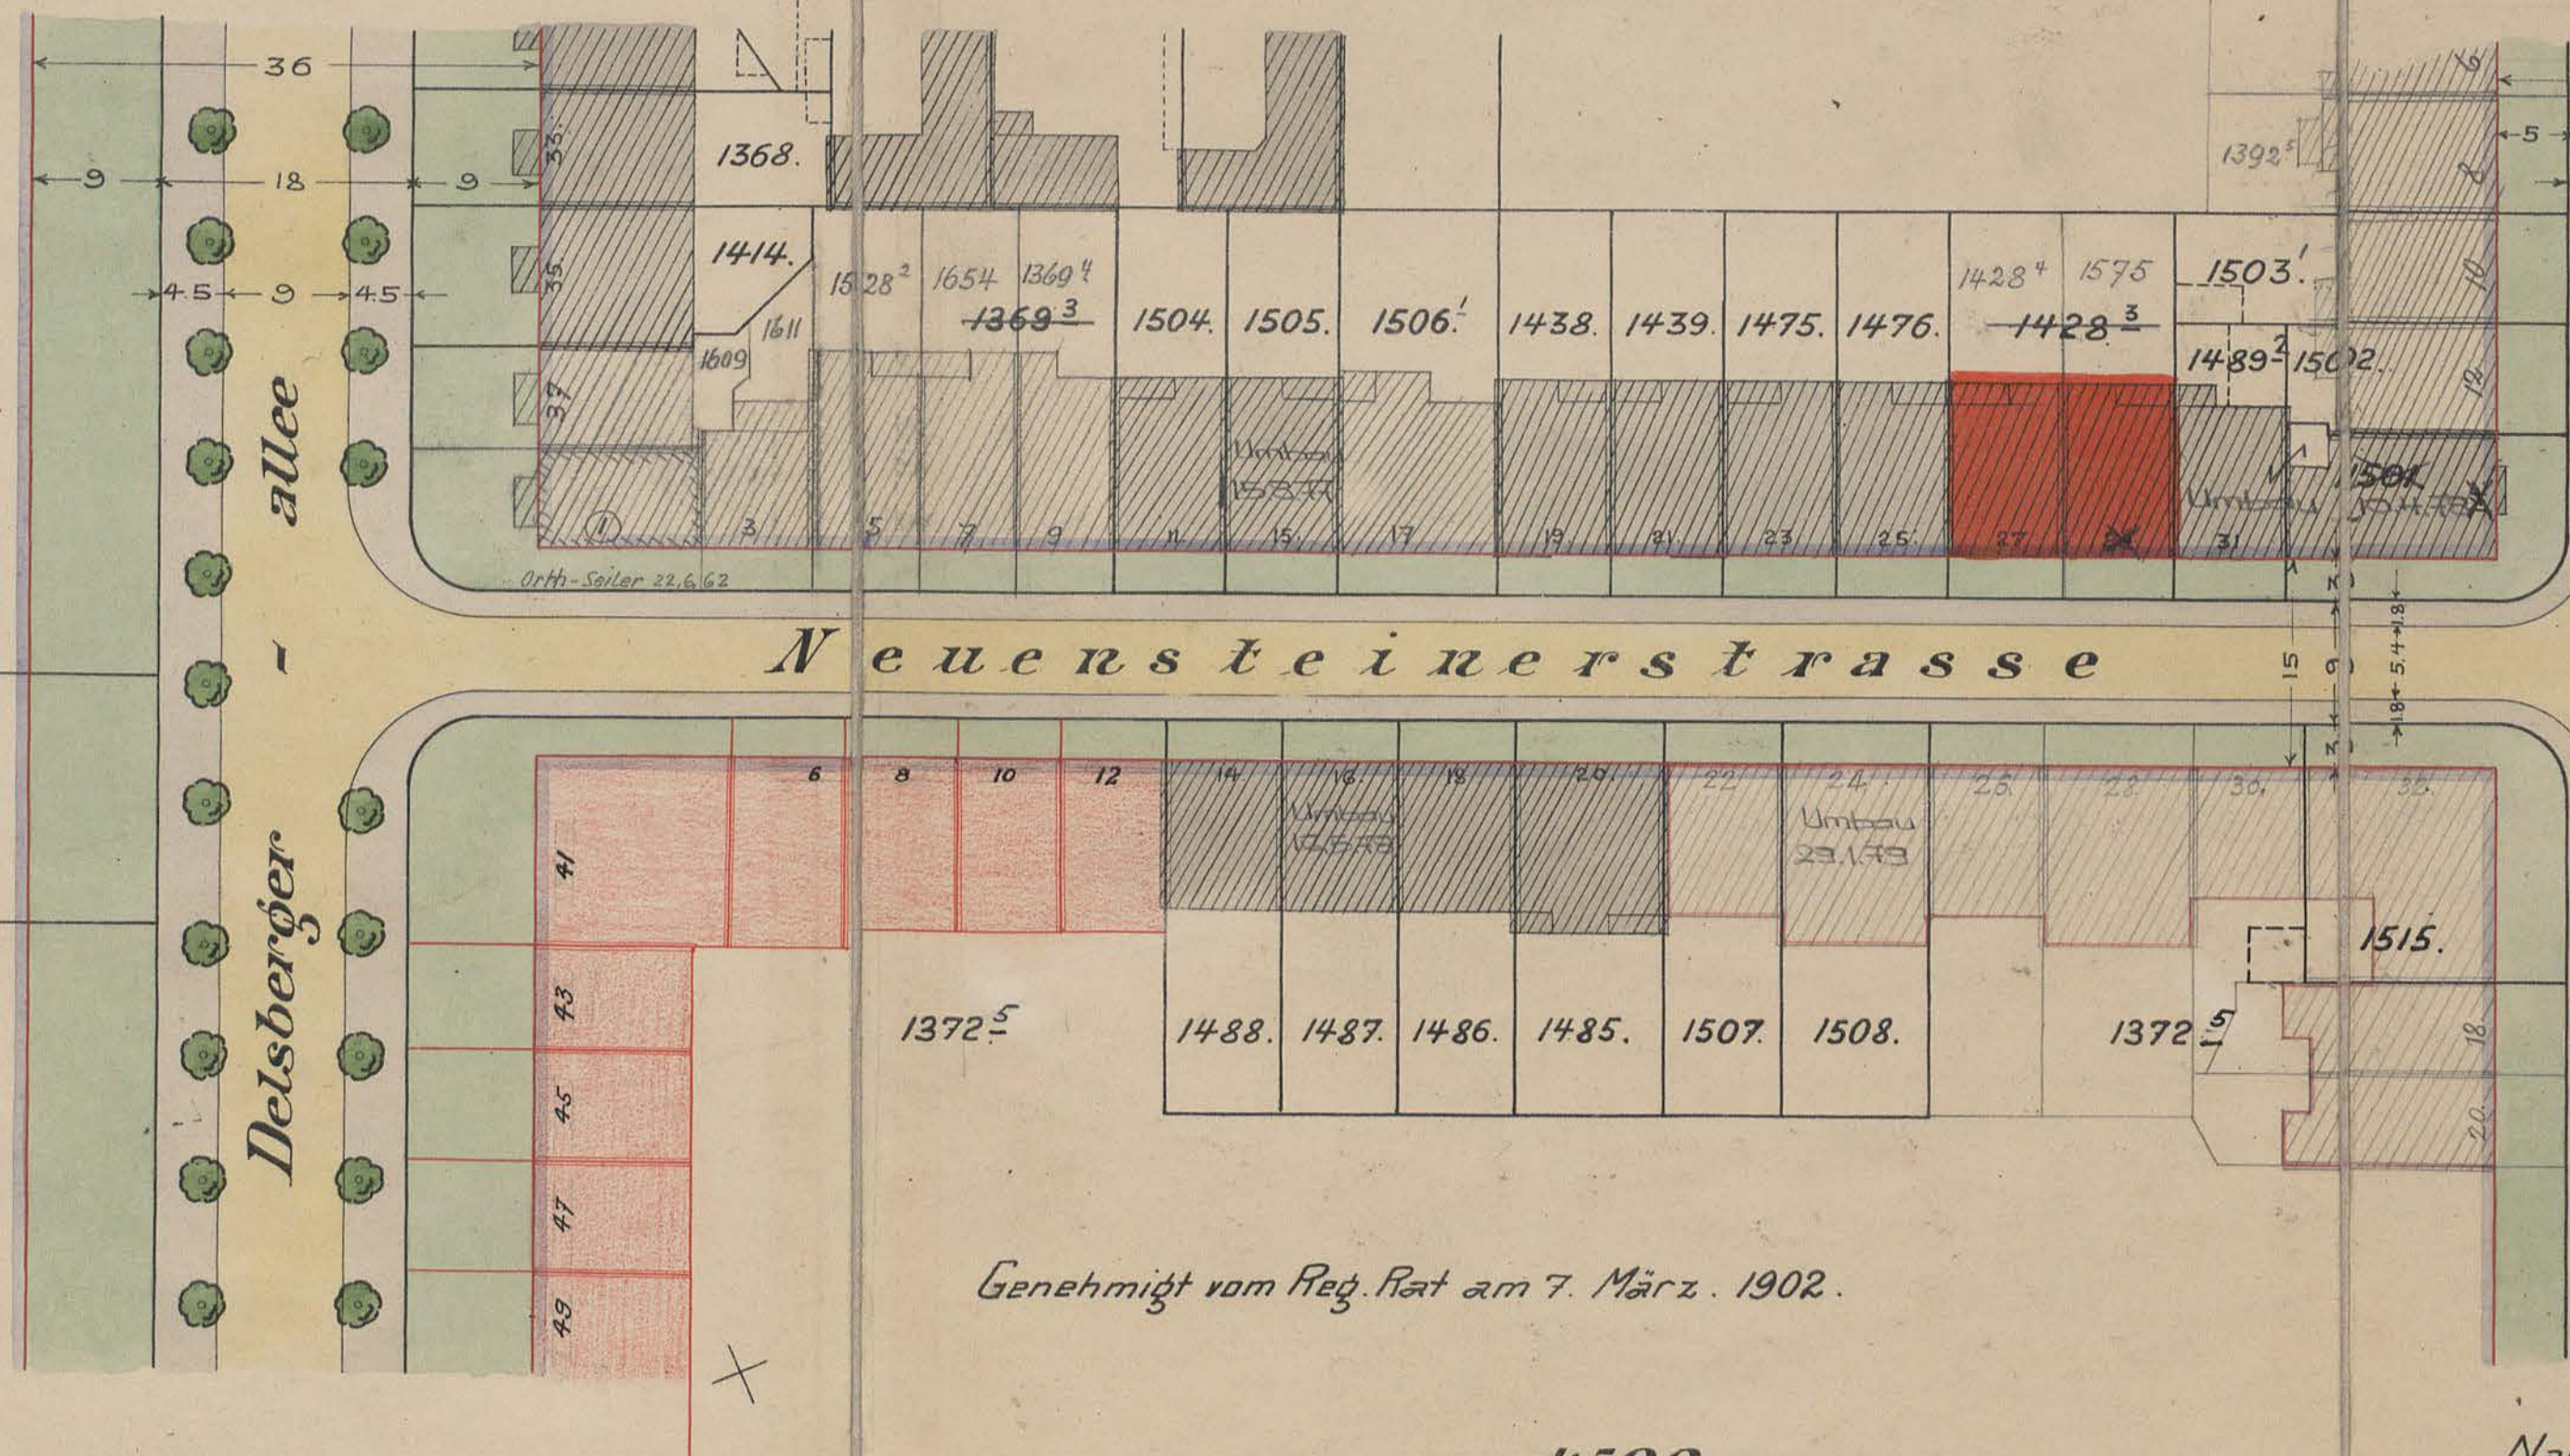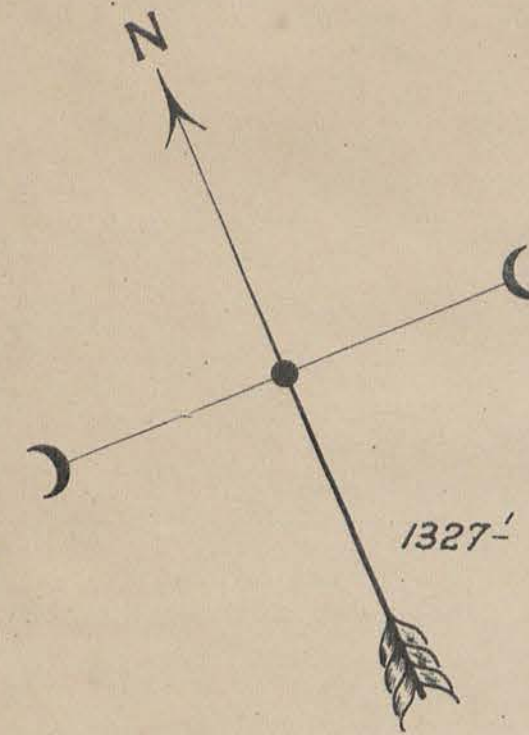


Neuensteinerstrasse

strasse
Falkensteiner

Genehmigt vom Reg. Rat am 7. März. 1902.

1:500.

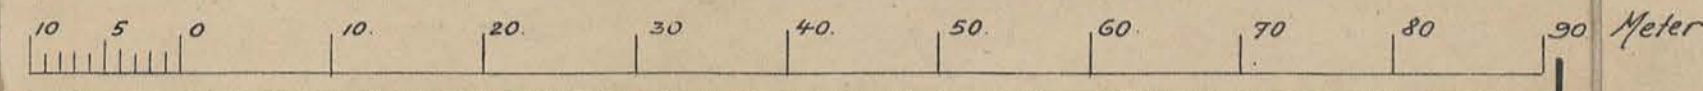

Nach dem Grundbuchplan
 Den 21. Dez. 1904.

EINGESEHEN DEN 18. Jan. 1905
 DER KANTONS-INGENIEUR:

J. J. Hedinger
 Geometer
 Eingetragen in den Grundbuchplan den 25. März 1905
 J. J. Hedinger
 Geometer

BAUDEPARTEMENT BASEL-STADT
 AUSGEFERTIGT DEN 14. I. 05.
 DER III. GEOMETER:

Kanzlei des Kantons
 Basel-Stadt.
 Dr. A. Hof.

Zum R. B. vom 4. - 11. Februar 1905
 betr. Eintragung im Grundbuch

1326.

1325.

Delsbergerallee

allee

1327¹



BRUNNEN

des Kantons

Basel-Stadt

Basel-Stadt

