


# Baulinienplan der Reichensteinerstrasse.

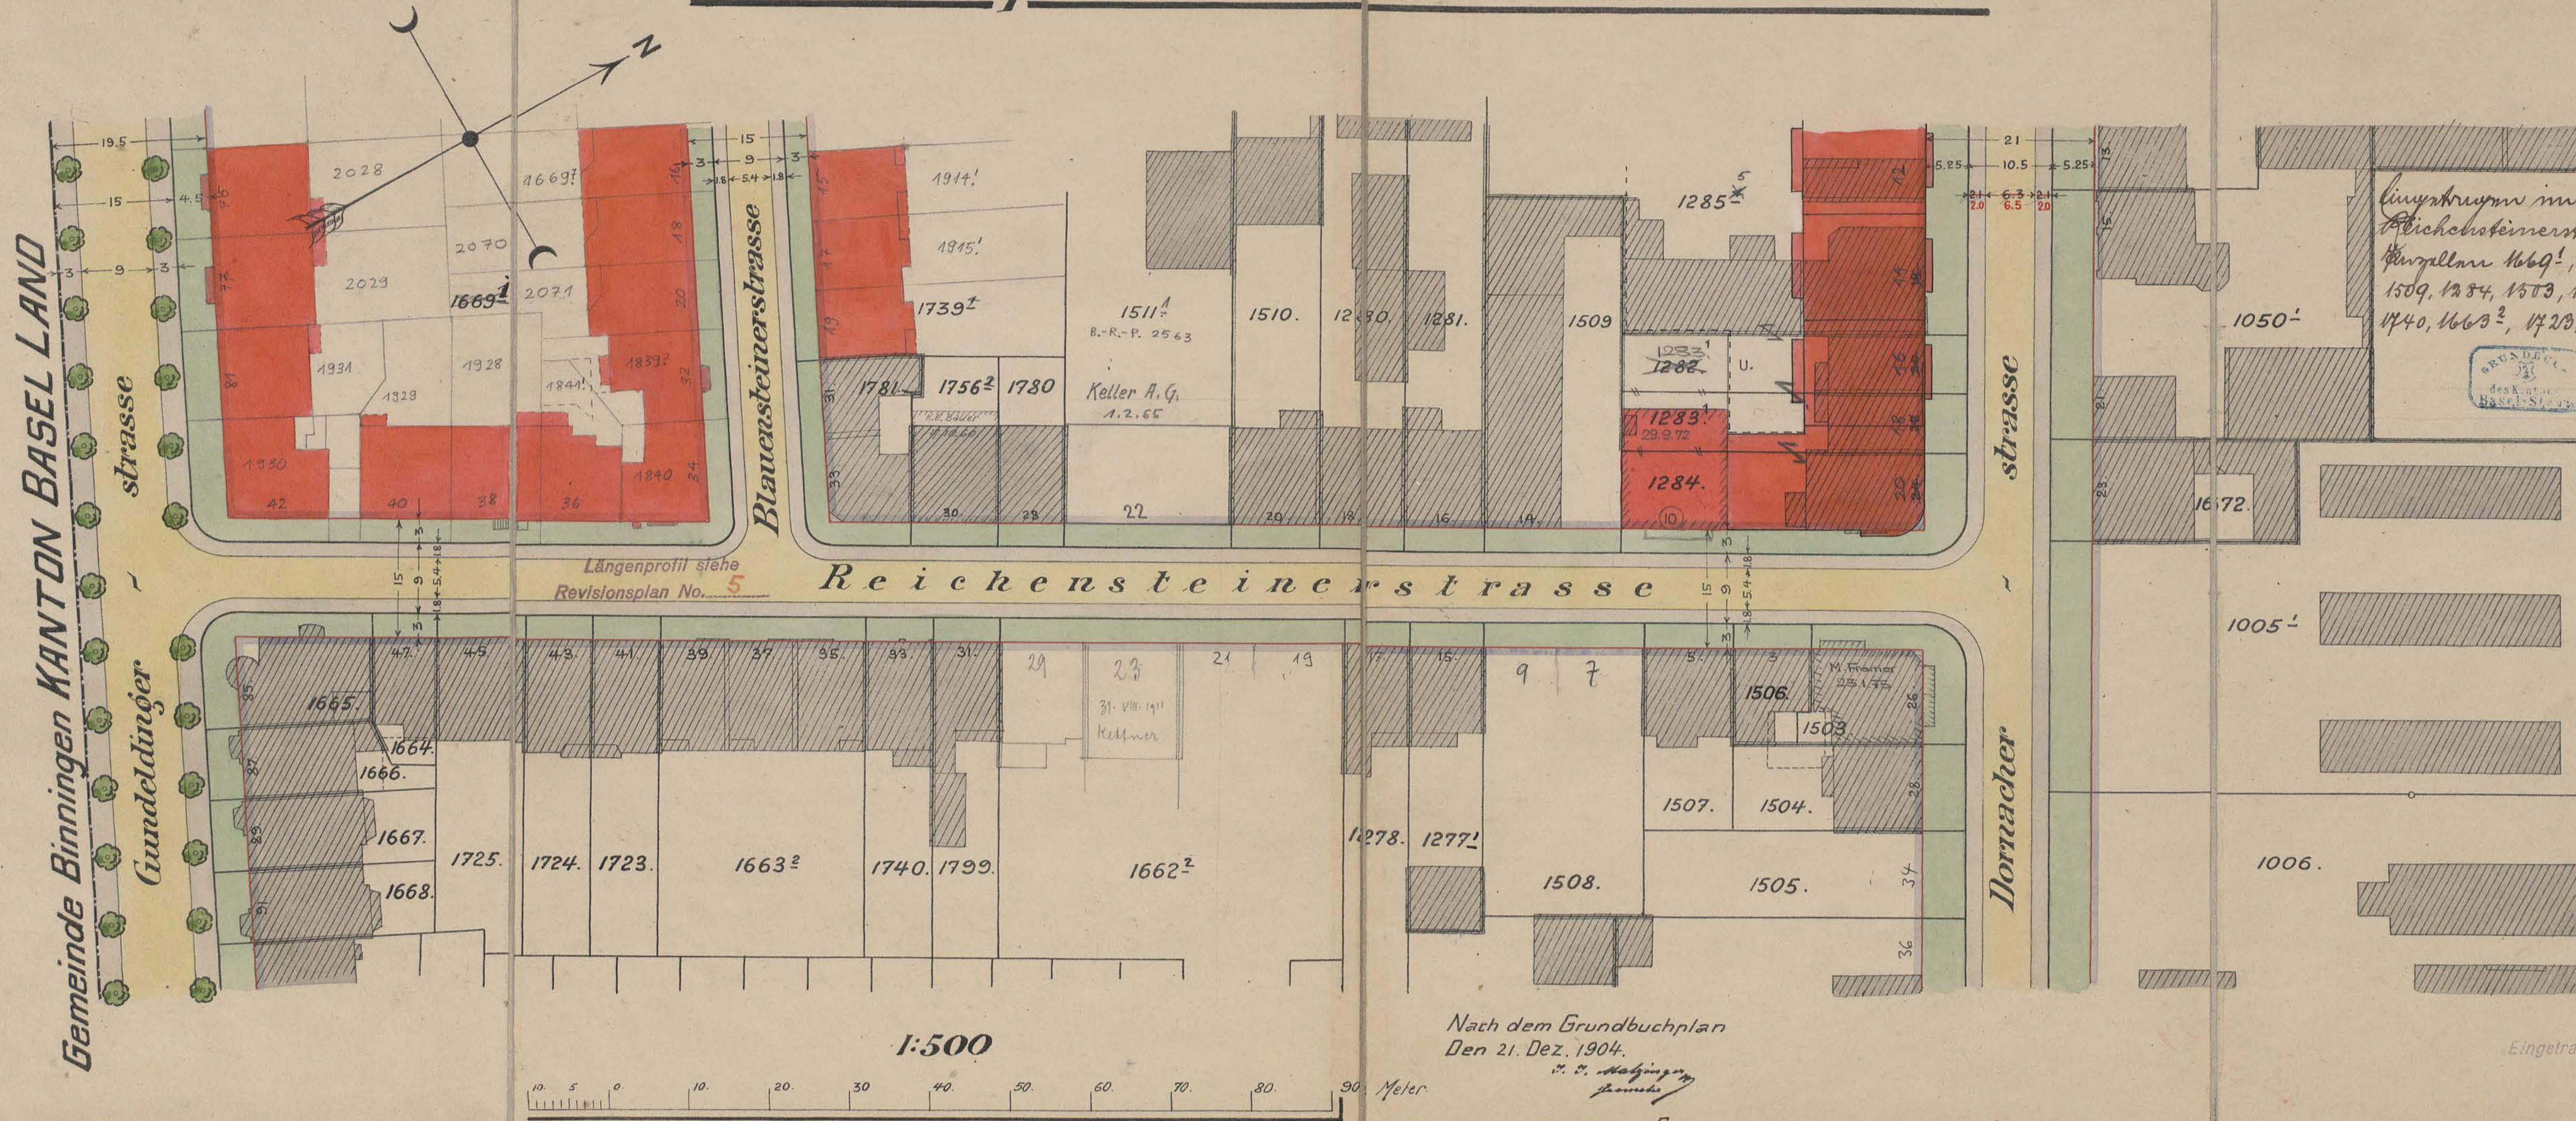

Liniestrupen im Grundbuch im Betau III für die  
 Reichensteinerstrasse im definitiven Baulinienplan von dem  
 Kantone 1669<sup>1</sup>, 1781, 1756<sup>1</sup>, 1780, 1511, 1510, 1280, 1281,  
 1509, 1284, 1503, 1506, 1504, 1508, 1277<sup>1</sup>, 1278, 1662<sup>2</sup>, 1499,  
 1740, 1663<sup>2</sup>, 1723, 1724, 1725, 1664, 1665. 1/30.6.



Basel, den 14. Februar 1905  
 R. Friedlich  
 Zum R.B. vom 4. 11. Februar 1903  
 betr. Eintragung im Grundbuch

Kanzlei des Kantons  
 Basel-Stadt.  
 H. A. Müller

BAUDEPARTEMENT BASEL-STADT  
 AUSGEFERTIGT DEN 17. 1. 05  
 DER III. GEOMETER:  
 R. Friedlich

EINGESEHEN DEN 18. Jan. 1905  
 DER KANTONS-INGENIEUR:

W. Brinzing  
 Ing.

Nach dem Grundbuchplan  
 Den 21. Dez. 1904.  
 H. S. Haltinger  
 Genehmigt vom Reg. Rat am 13. Aug. 1890.

Eingetragen in den Grundbuchplan den 25. April 1905  
 H. S. Haltinger  
 Ing.