


RIEHEN, SEKTION F

BAULINIENPLAN Steingrubenweg

Jnzlingerstr.-Stettenweg

Masstab 1:1000

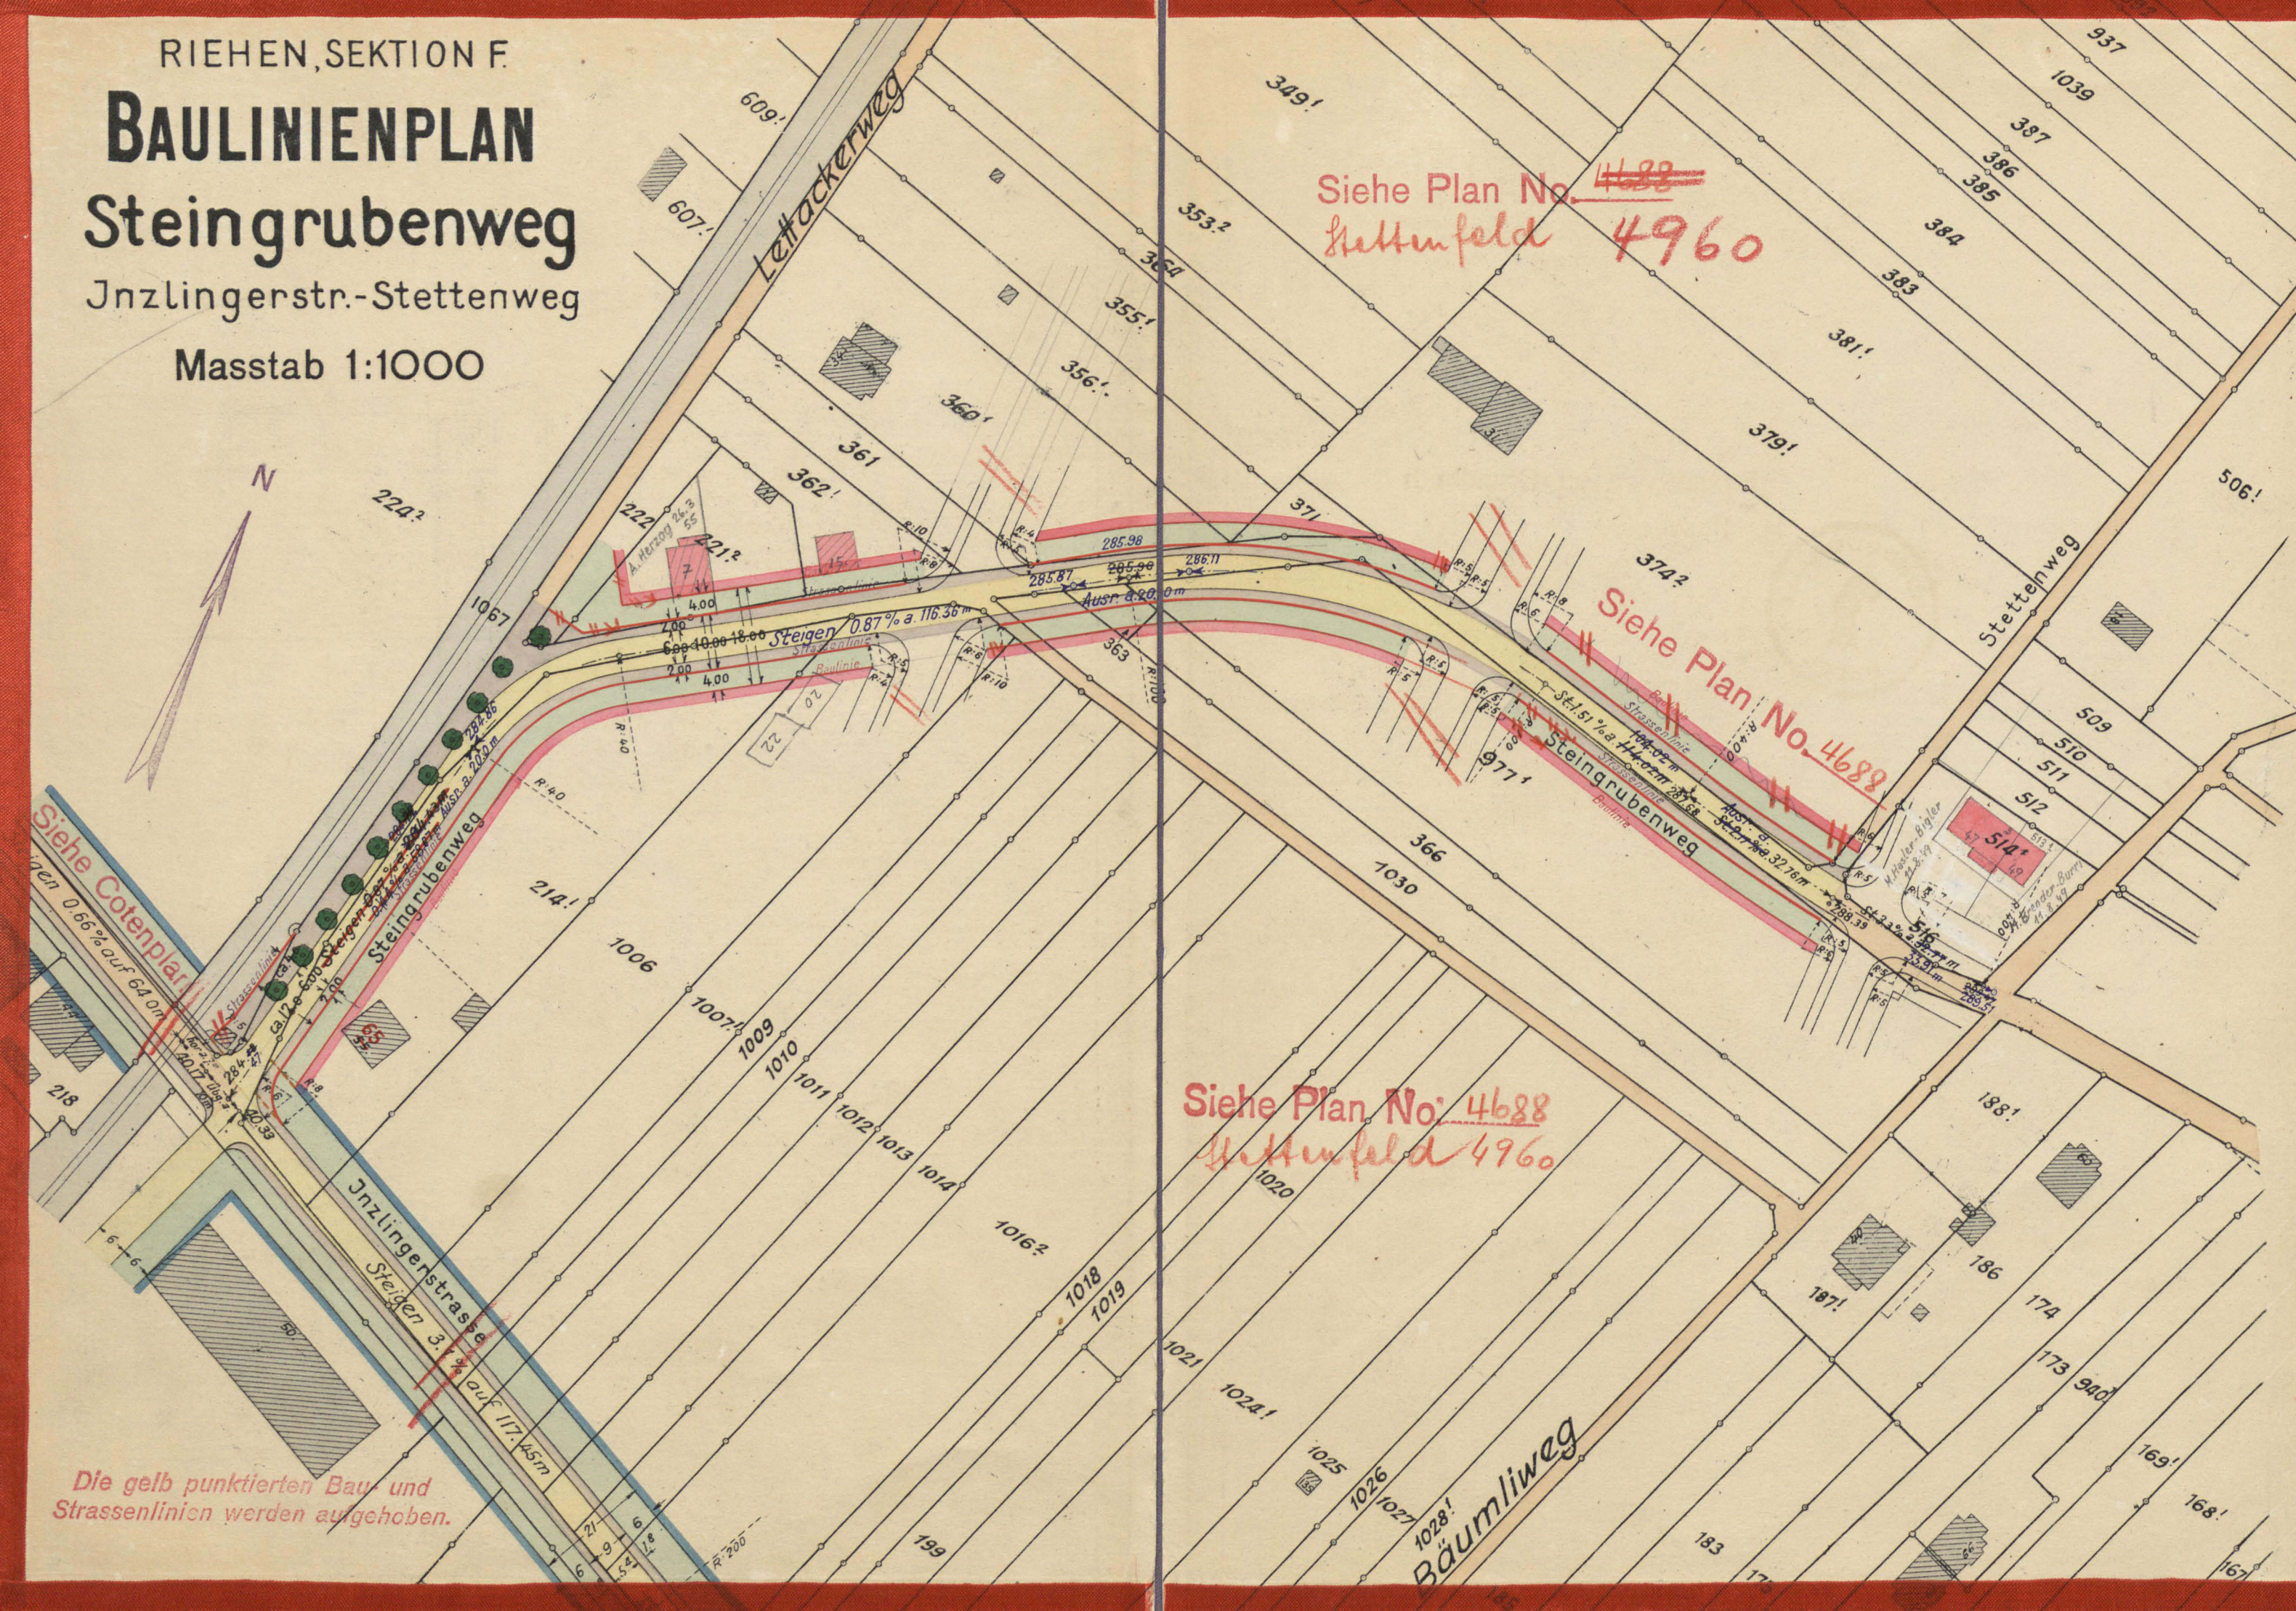

Inventar No. 4592

In Uebereinstimmung mit dem
Tatbestand des Grundbuchplanes.

Den 8. Dez. 1937.

Vermessungsamt Basel-Stadt
Der Kantonsgeometer:

Ehler.

Eingetragen im Grundbuch

Basel, den 23. Dez. 1937

173/599 Grundbuchamt:

Ad. Varnhagen

Vom Regierungsrat des Kantons

Basel-Stadt genehmigt

Basel, den 21. Dez. 1937

Der Präsident:

[Signature]

Der Sekretär:

S. H. Mazinga

BAUDEPARTEMENT BASEL-STADT

AUSGEFERTIGT DEN 3. Dez. 1937

DER GEOMETER: DER I. ZEICHNER:

H. Albrecht *W. Rysen*

Eingetragen
in den Grundbuchplan
den 3. Febr. 1938.
Vermessungsamt Basel-Stadt
Der Kantonsgeometer:

Ehler.

EINGESEHEN DEN 3. Dez. 1937

DER KANTONS-INGENIEUR:

Heuf