
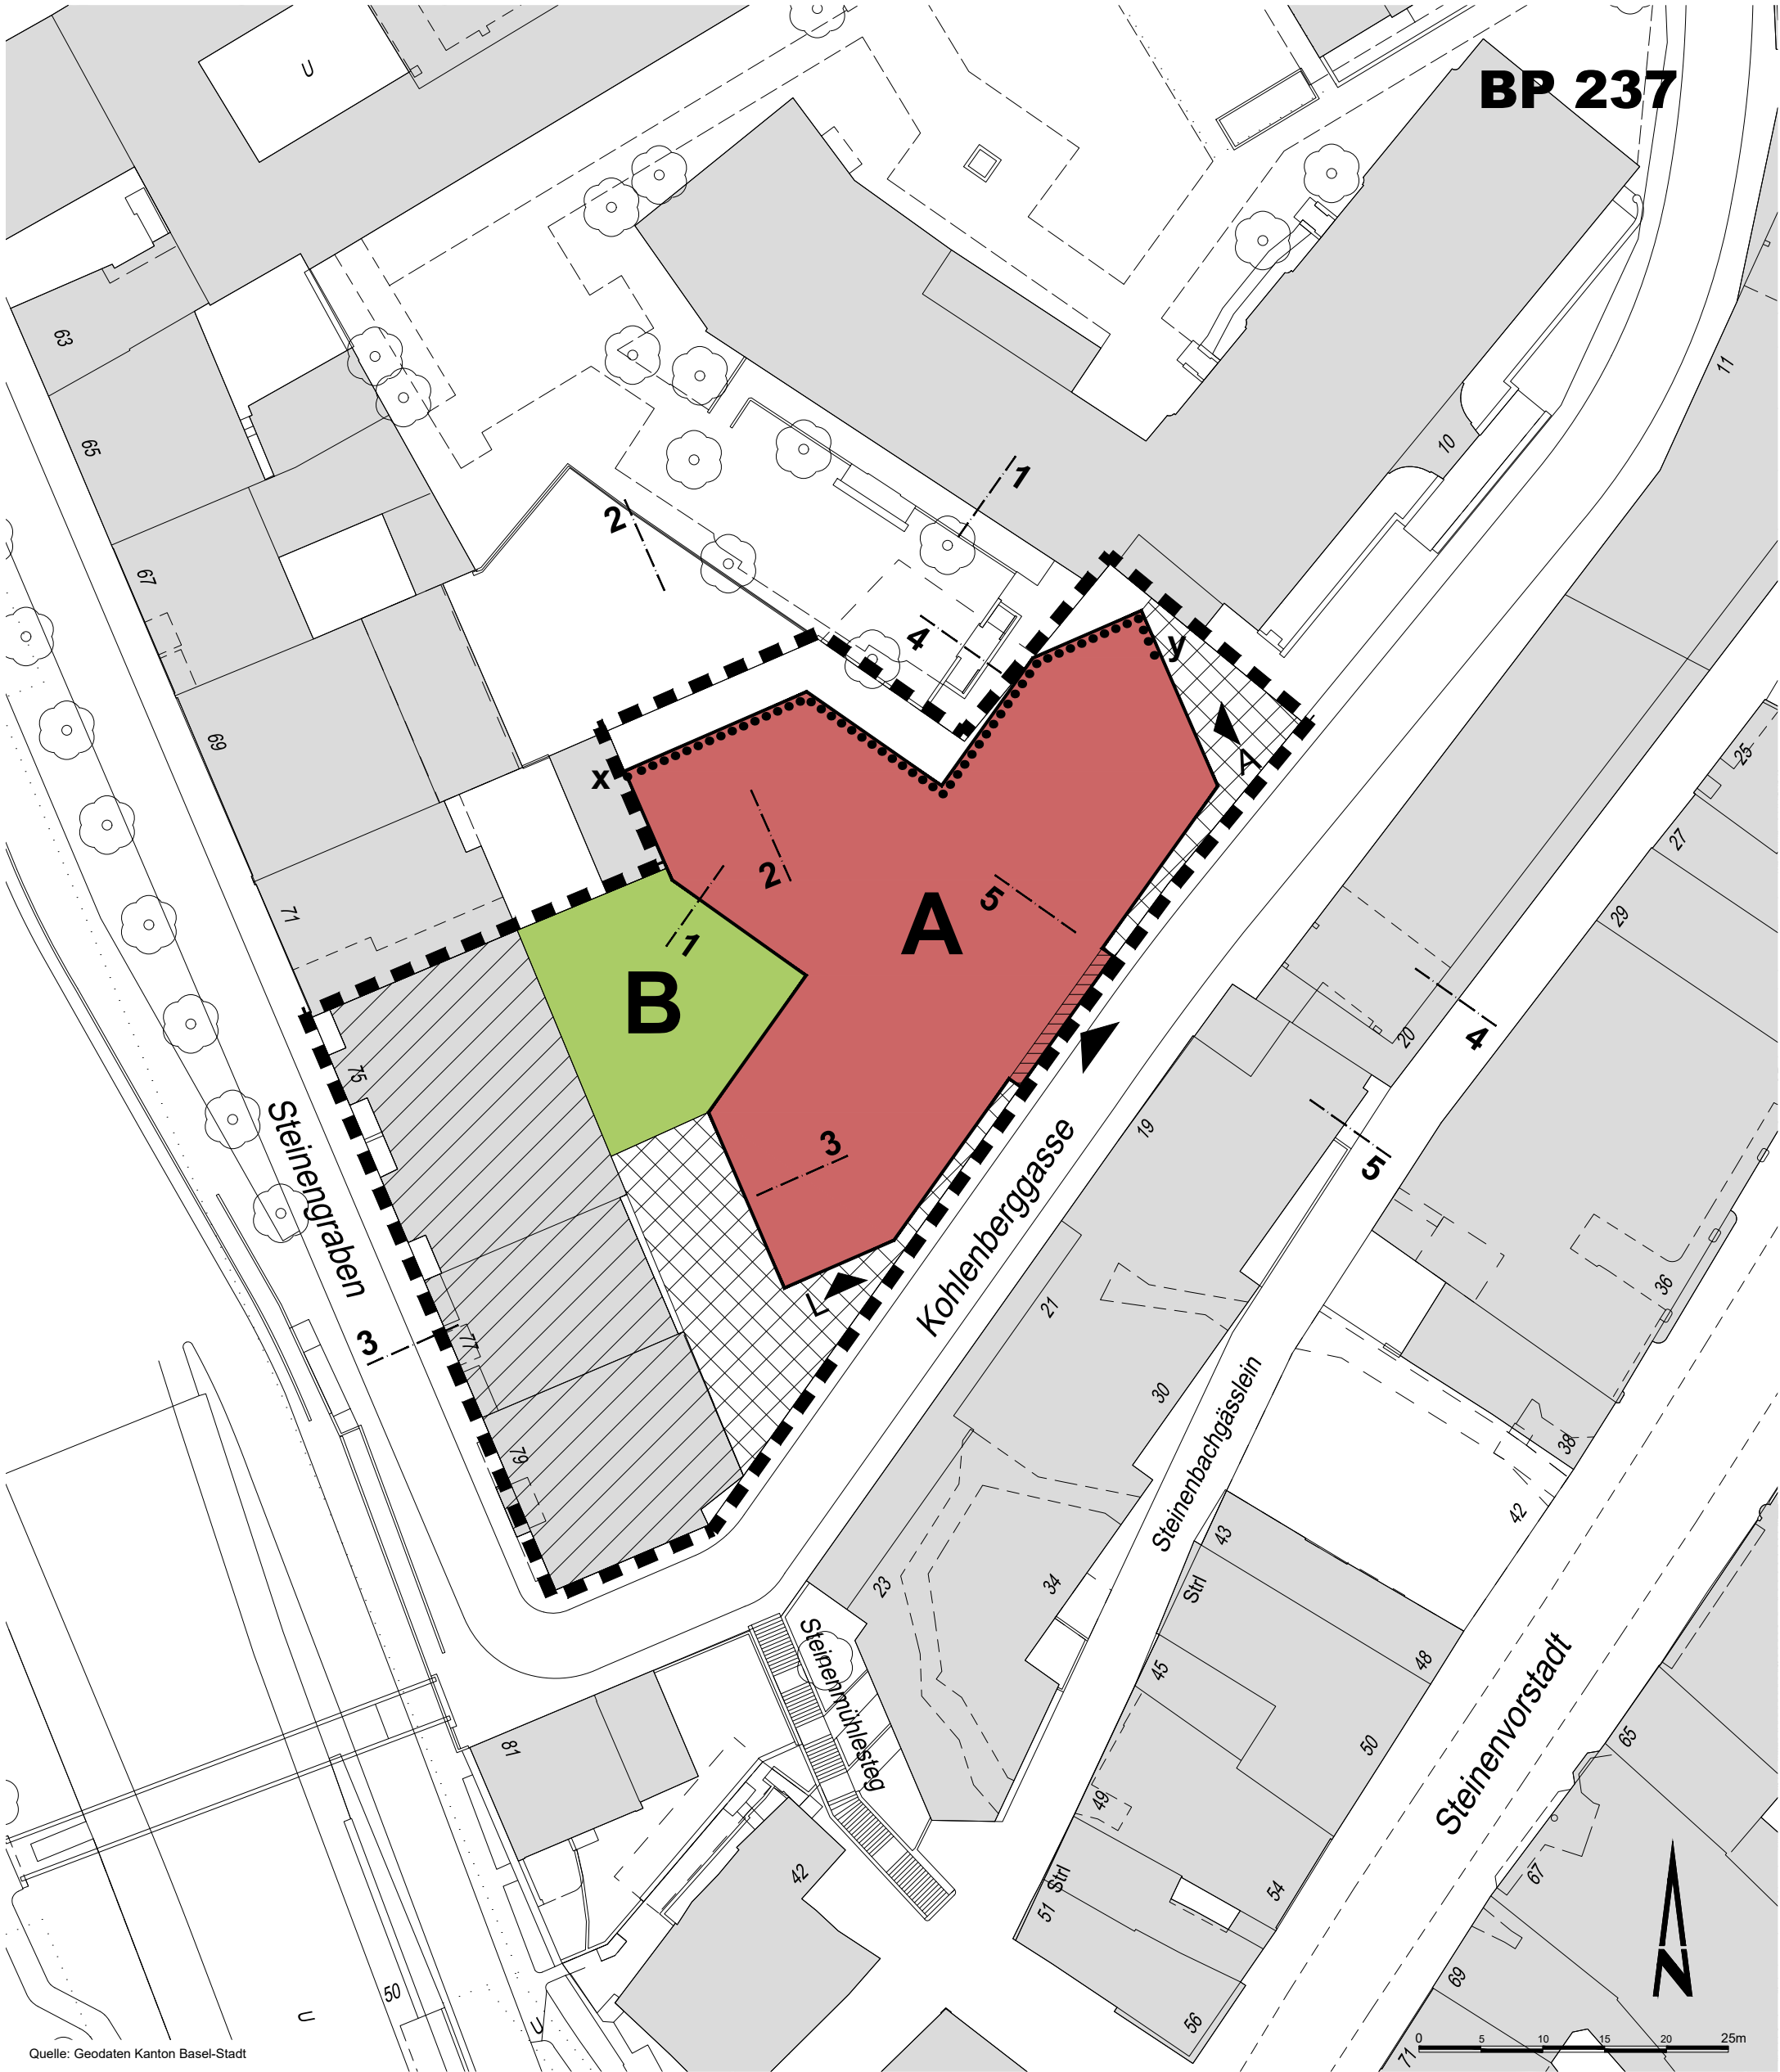
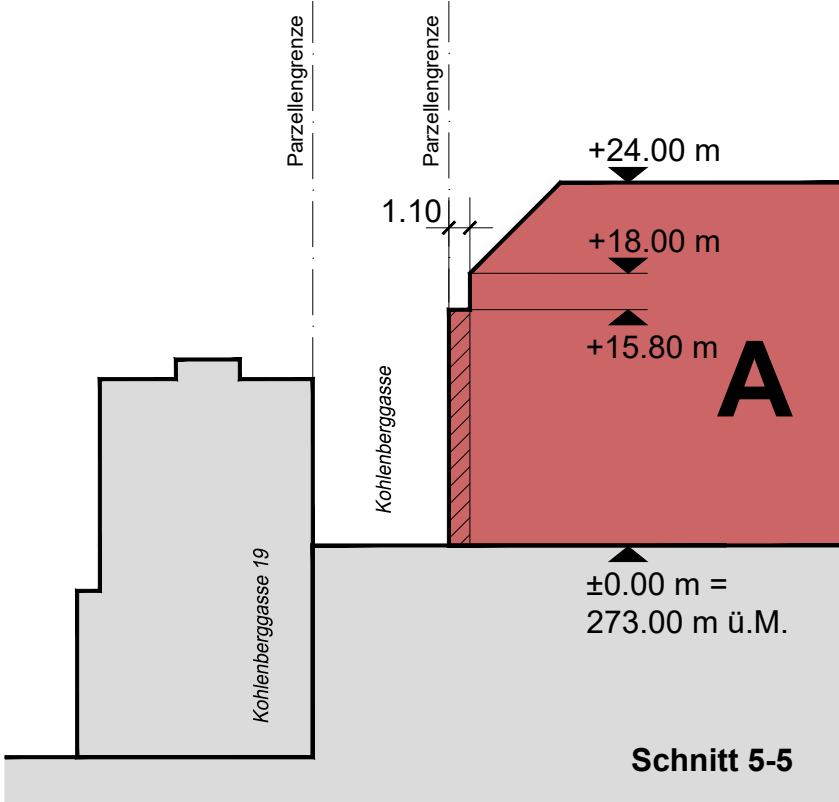
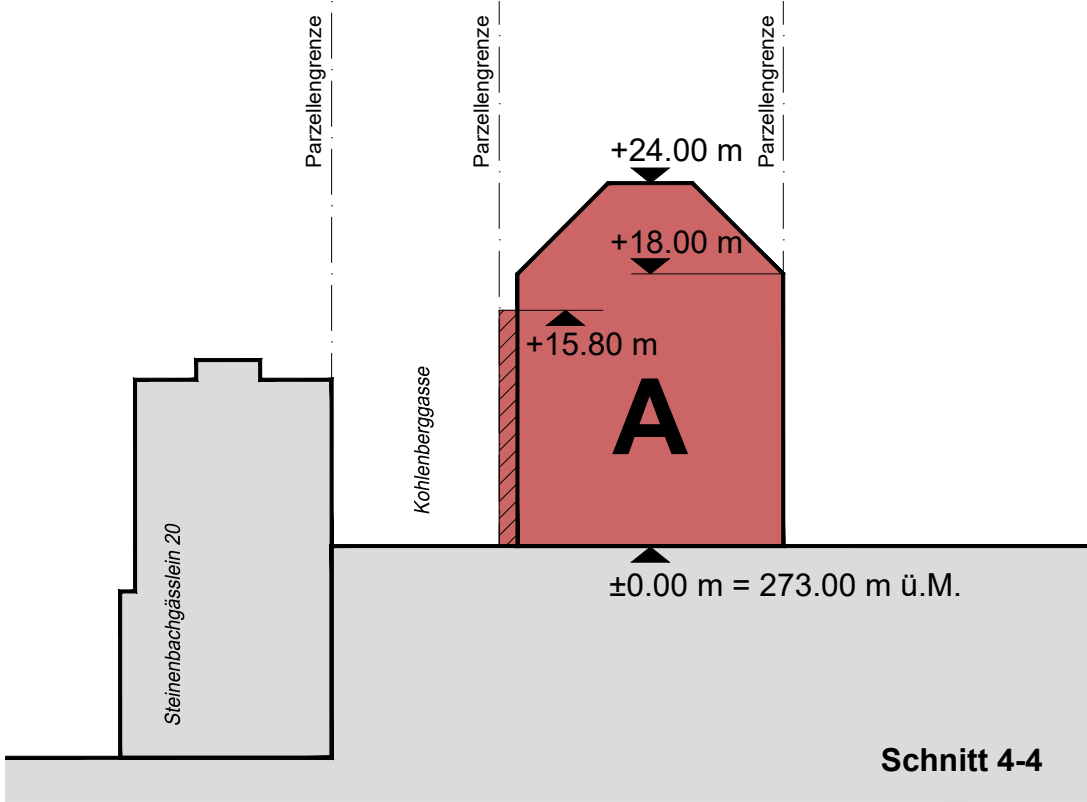
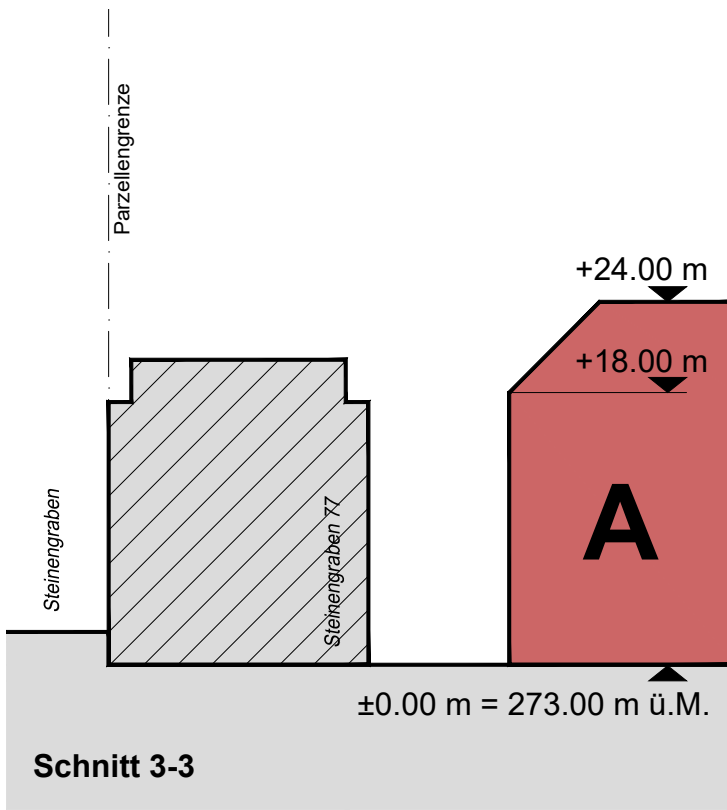
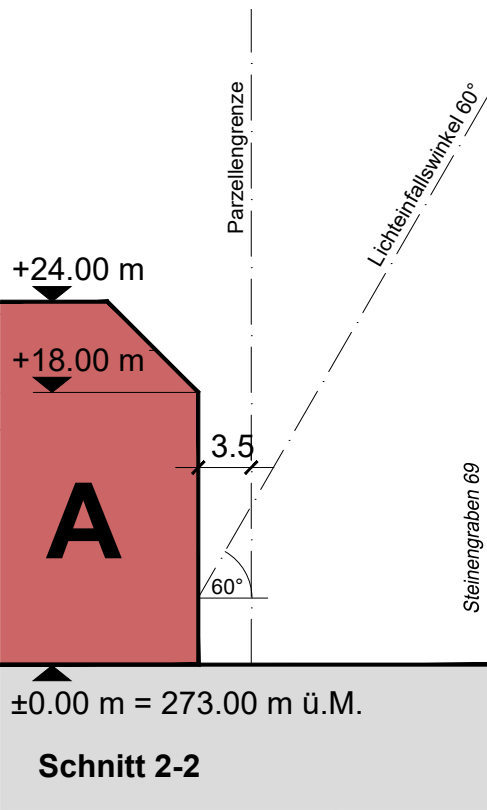
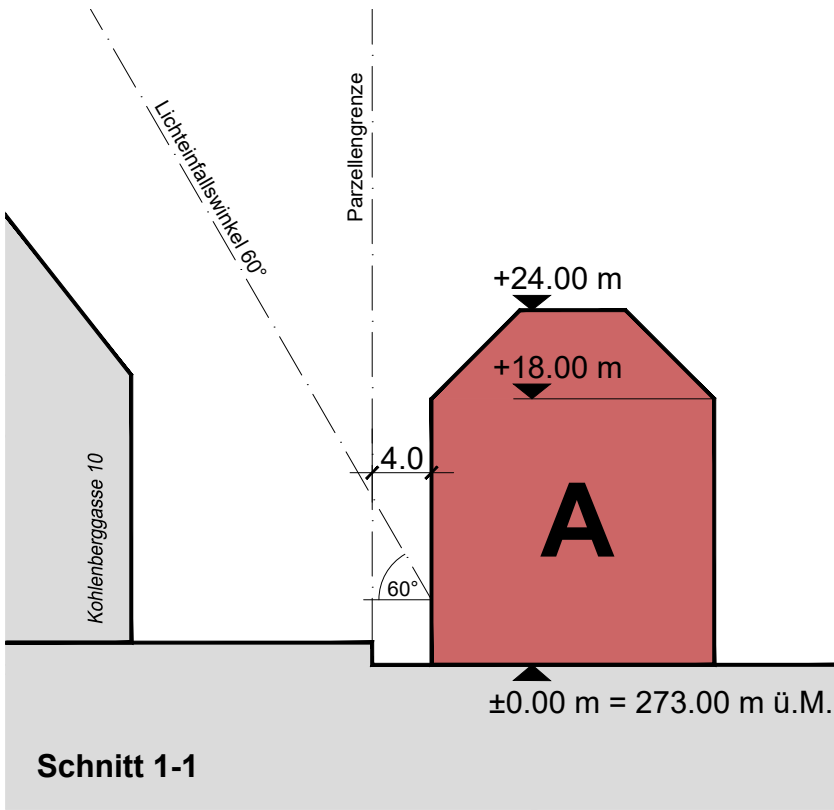


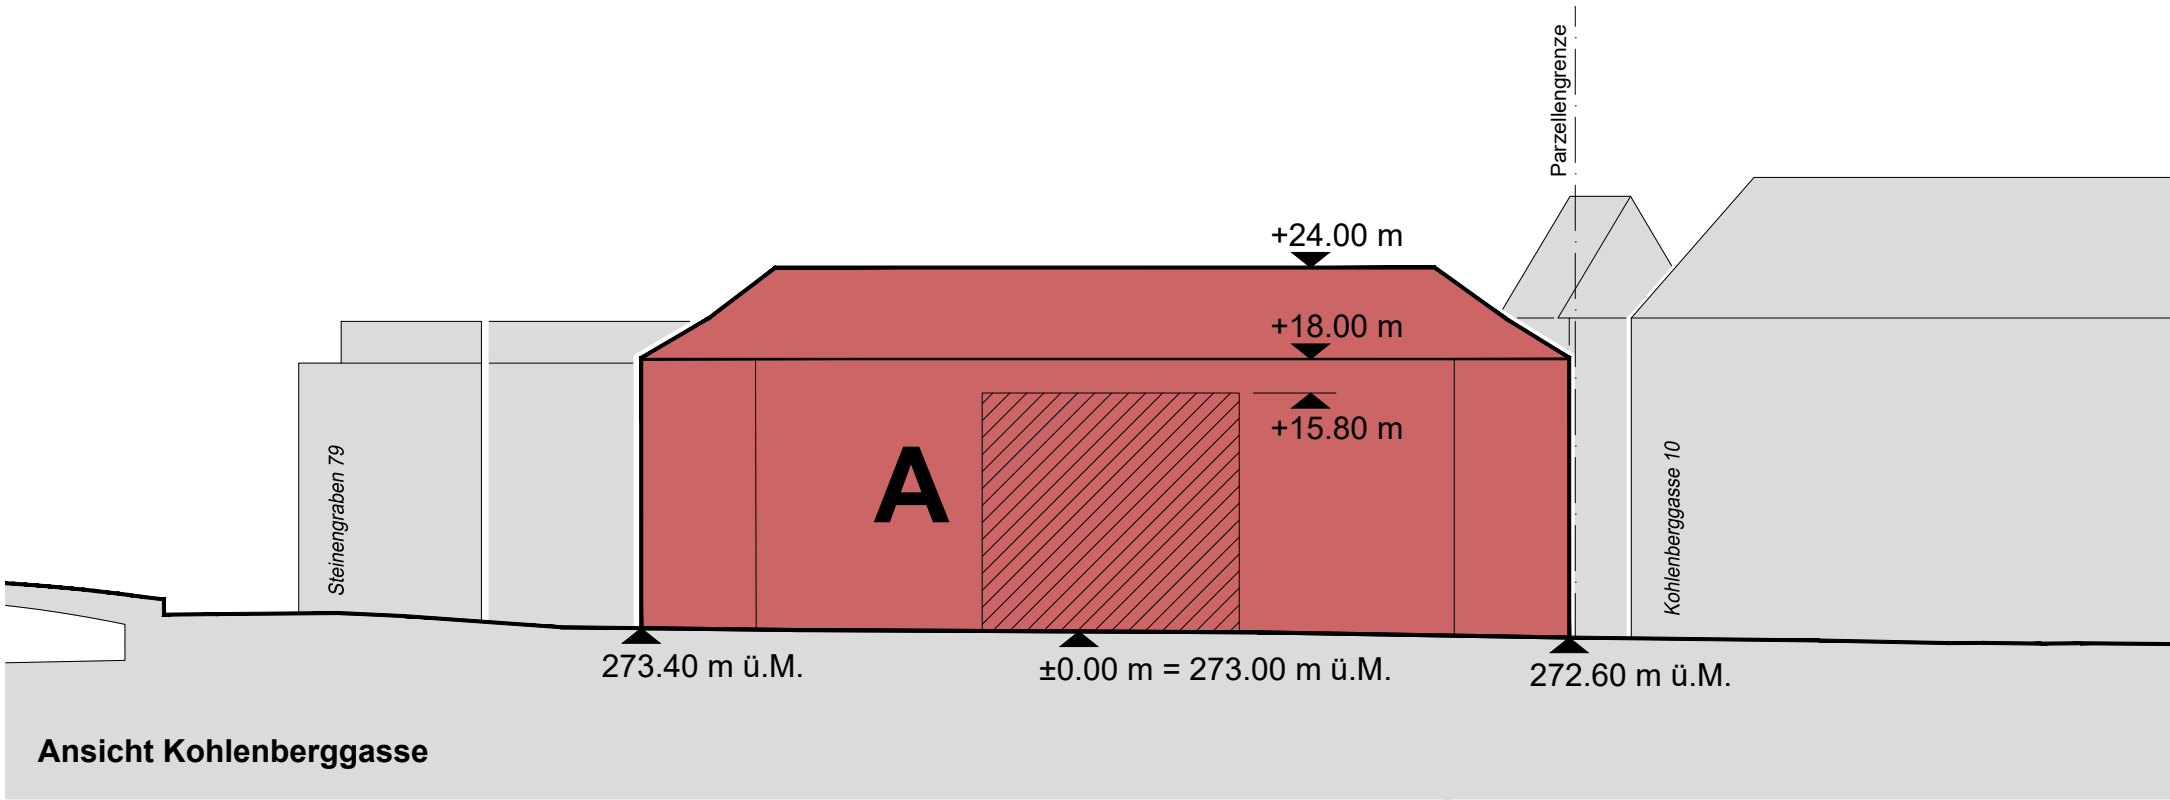

Legende

- Planungsperimeter
- Baubereich A
- Bereich B
- Gebäudevorsprung
- Freiraumfläche
- Grenzabstand Hofseite

- Gebäude bestehend
- Gebäude bestehend innerhalb Planungsperimeter
- Haupteingang
- Laden (L) / Anlieferung (A)

 Bau- und Verkehrsdepartement des Kantons Basel-Stadt Städtebau & Architektur Planungsamt Arealentwicklung und Nutzungsplanung	Stiftung Blindenheim Basel		Datum	25.09.2020
	Bebauungsplan		Revision	
			Format	A2
			Massstab	1:500
			Projektleiter	st
			Zeichner	bo
		Archiv-Nr.	Plan Nr. 14'279	