

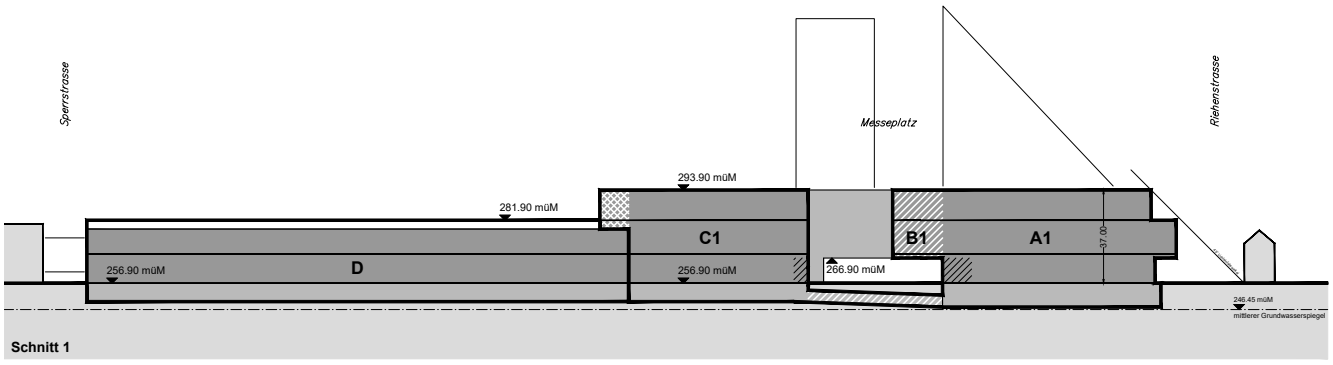



Schnitt 1

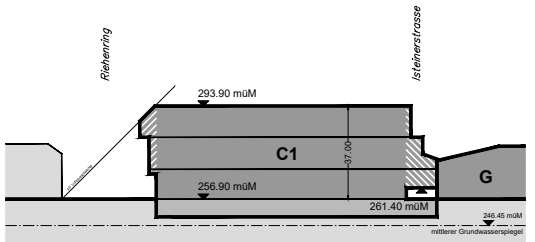


Schnitt 2

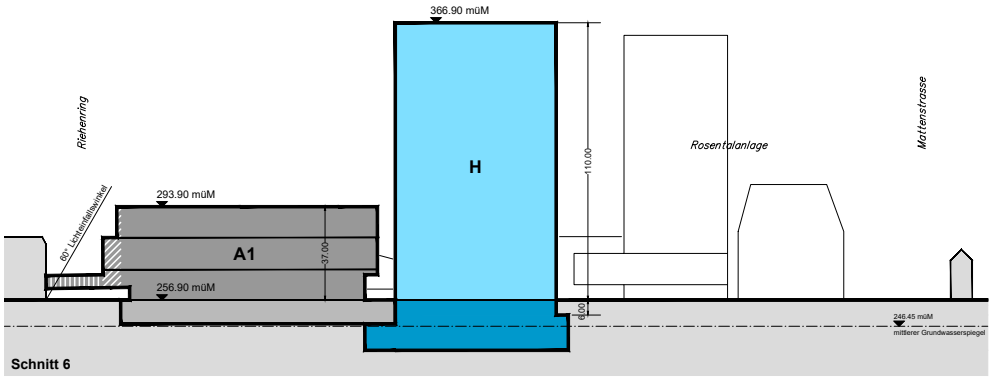


Schnitt 6

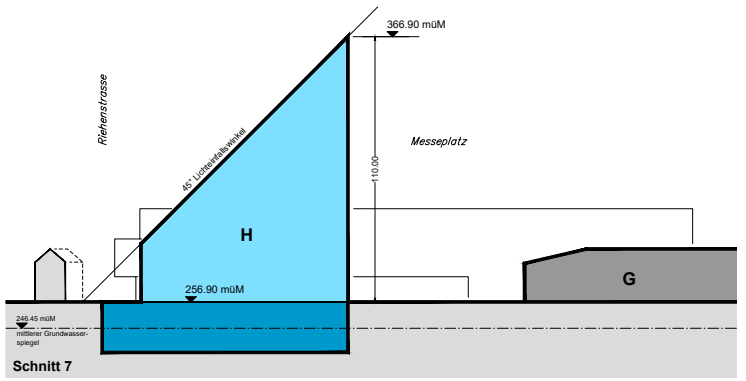

Schnitt 7

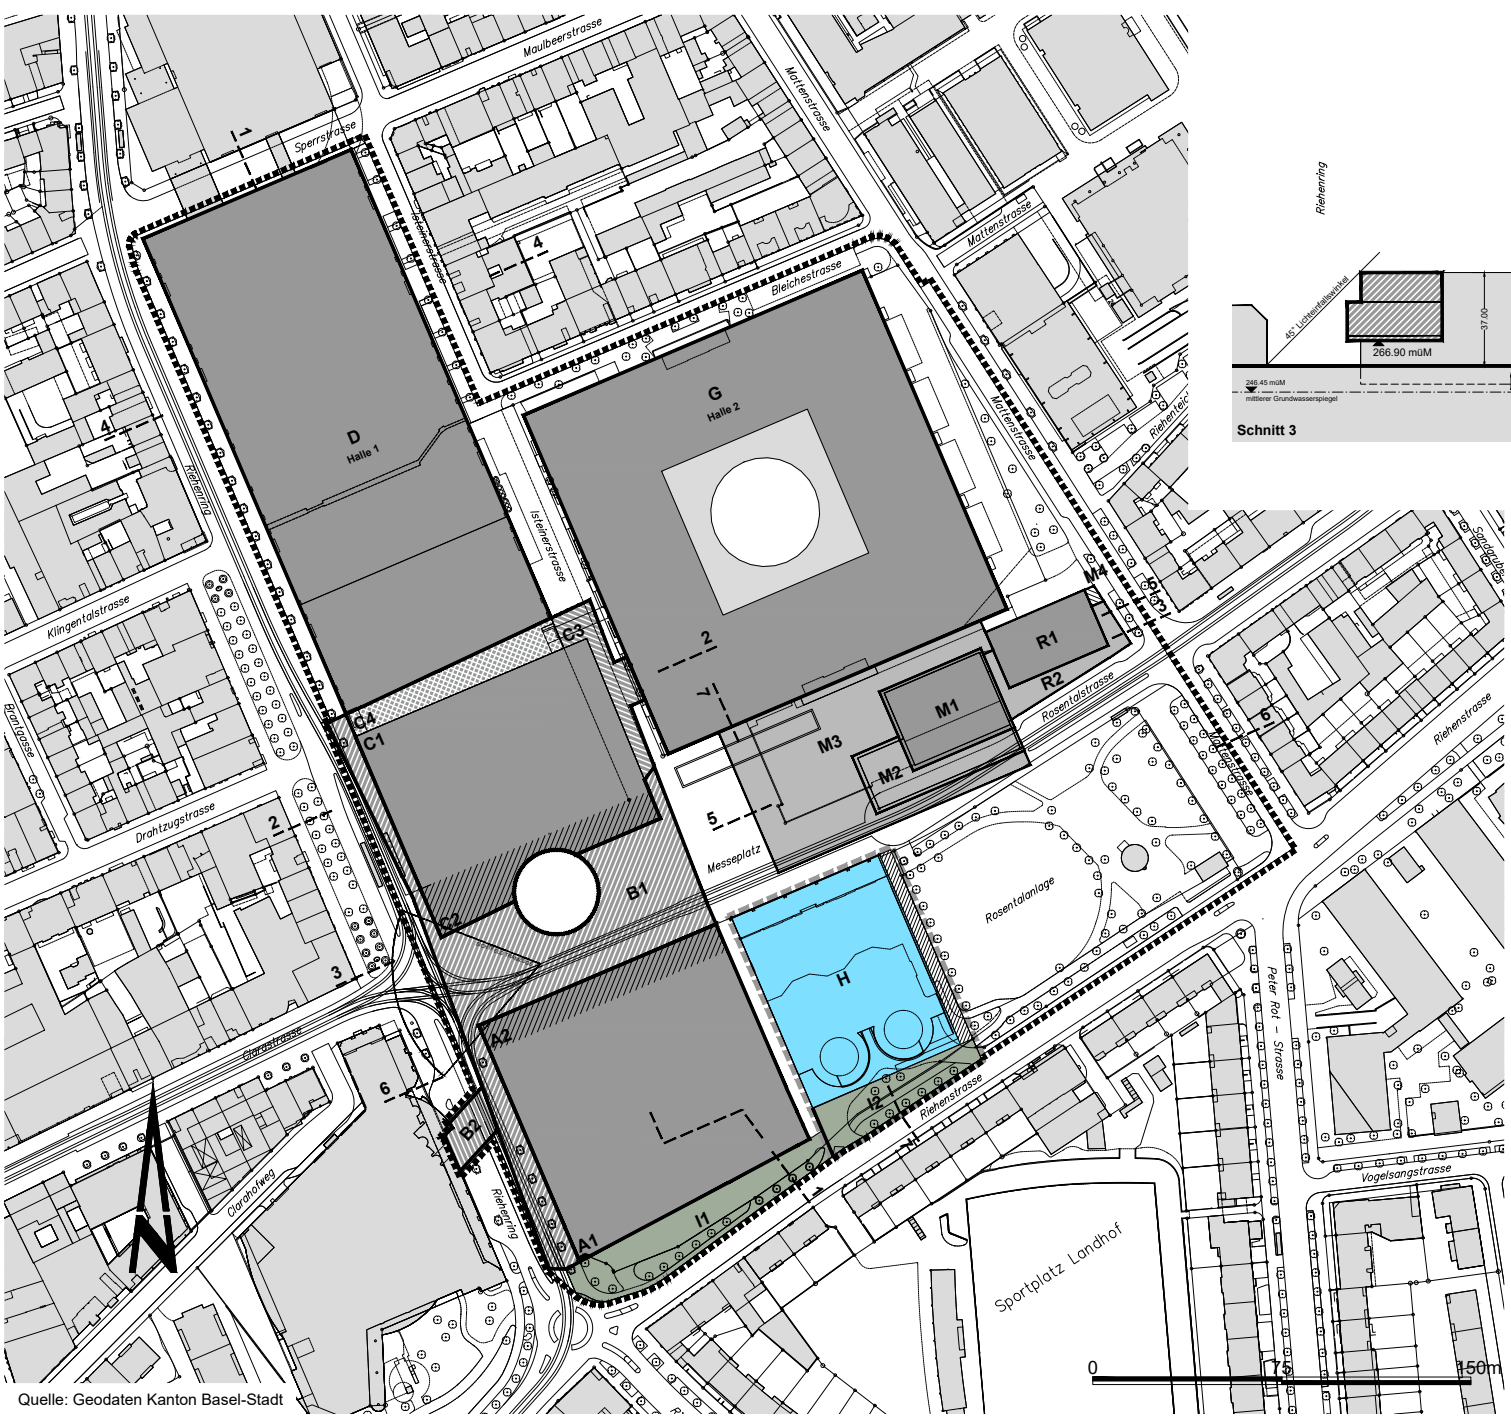

Quelle: Geodaten Kanton Basel-Stadt

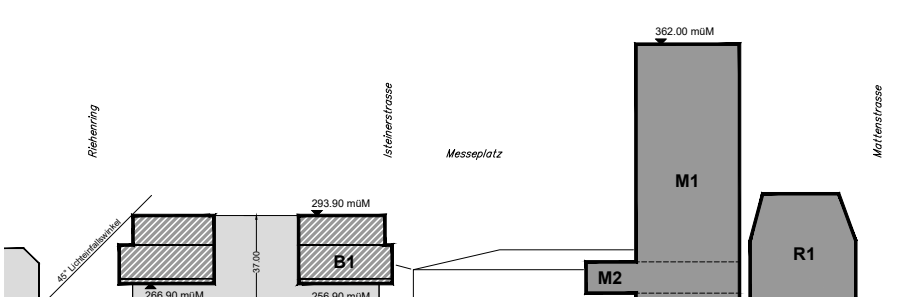

Schnitt 3



Schnitt 4

Schnitt 5

Areal Messe Basel

- Planungsperimeter
- Baubereich A1
- Baubereich A2
- Baubereich B1
- Baubereich B2
- Baubereich C1
- Baubereich C2
- Baubereich C3
- Baubereich C4
- Verbindungstunnel
- Baubereich D (Halle 1)
- Baubereich G (Halle 2)

Rosentalturm

- Projektperimeter
- Baubereich H
- Untergeschoss neu
- Freifläche I1 / I2
- Hotelvorfahrt

Messeturm / Rosentalstrasse 9-11

- Baubereich M1
- Baubereich M2
- Baubereich M3
- Baubereich M4
- Baubereich R1
- Baubereich R2

Bau- und Verkehrsdepartement des Kantons Basel-Stadt

Städtebau & Architektur

Planungsamt

Arealentwicklung und Nutzungsplanung

Areal Messe Basel
Neubau Rosentalturm

Bebauungsplan Nr. 182

Datum	05.03.2007
Revision	21.04.2020
Format	A3
Massstab	1:3'000
Projektleiter	st
Zeichner	bö
Archiv-Nr.	
Plan Nr.	13'241

Dufourstrasse 40/50 CH-4001 Basel Telefon 061 / 267 92 25 Fax 061 / 267 67 43