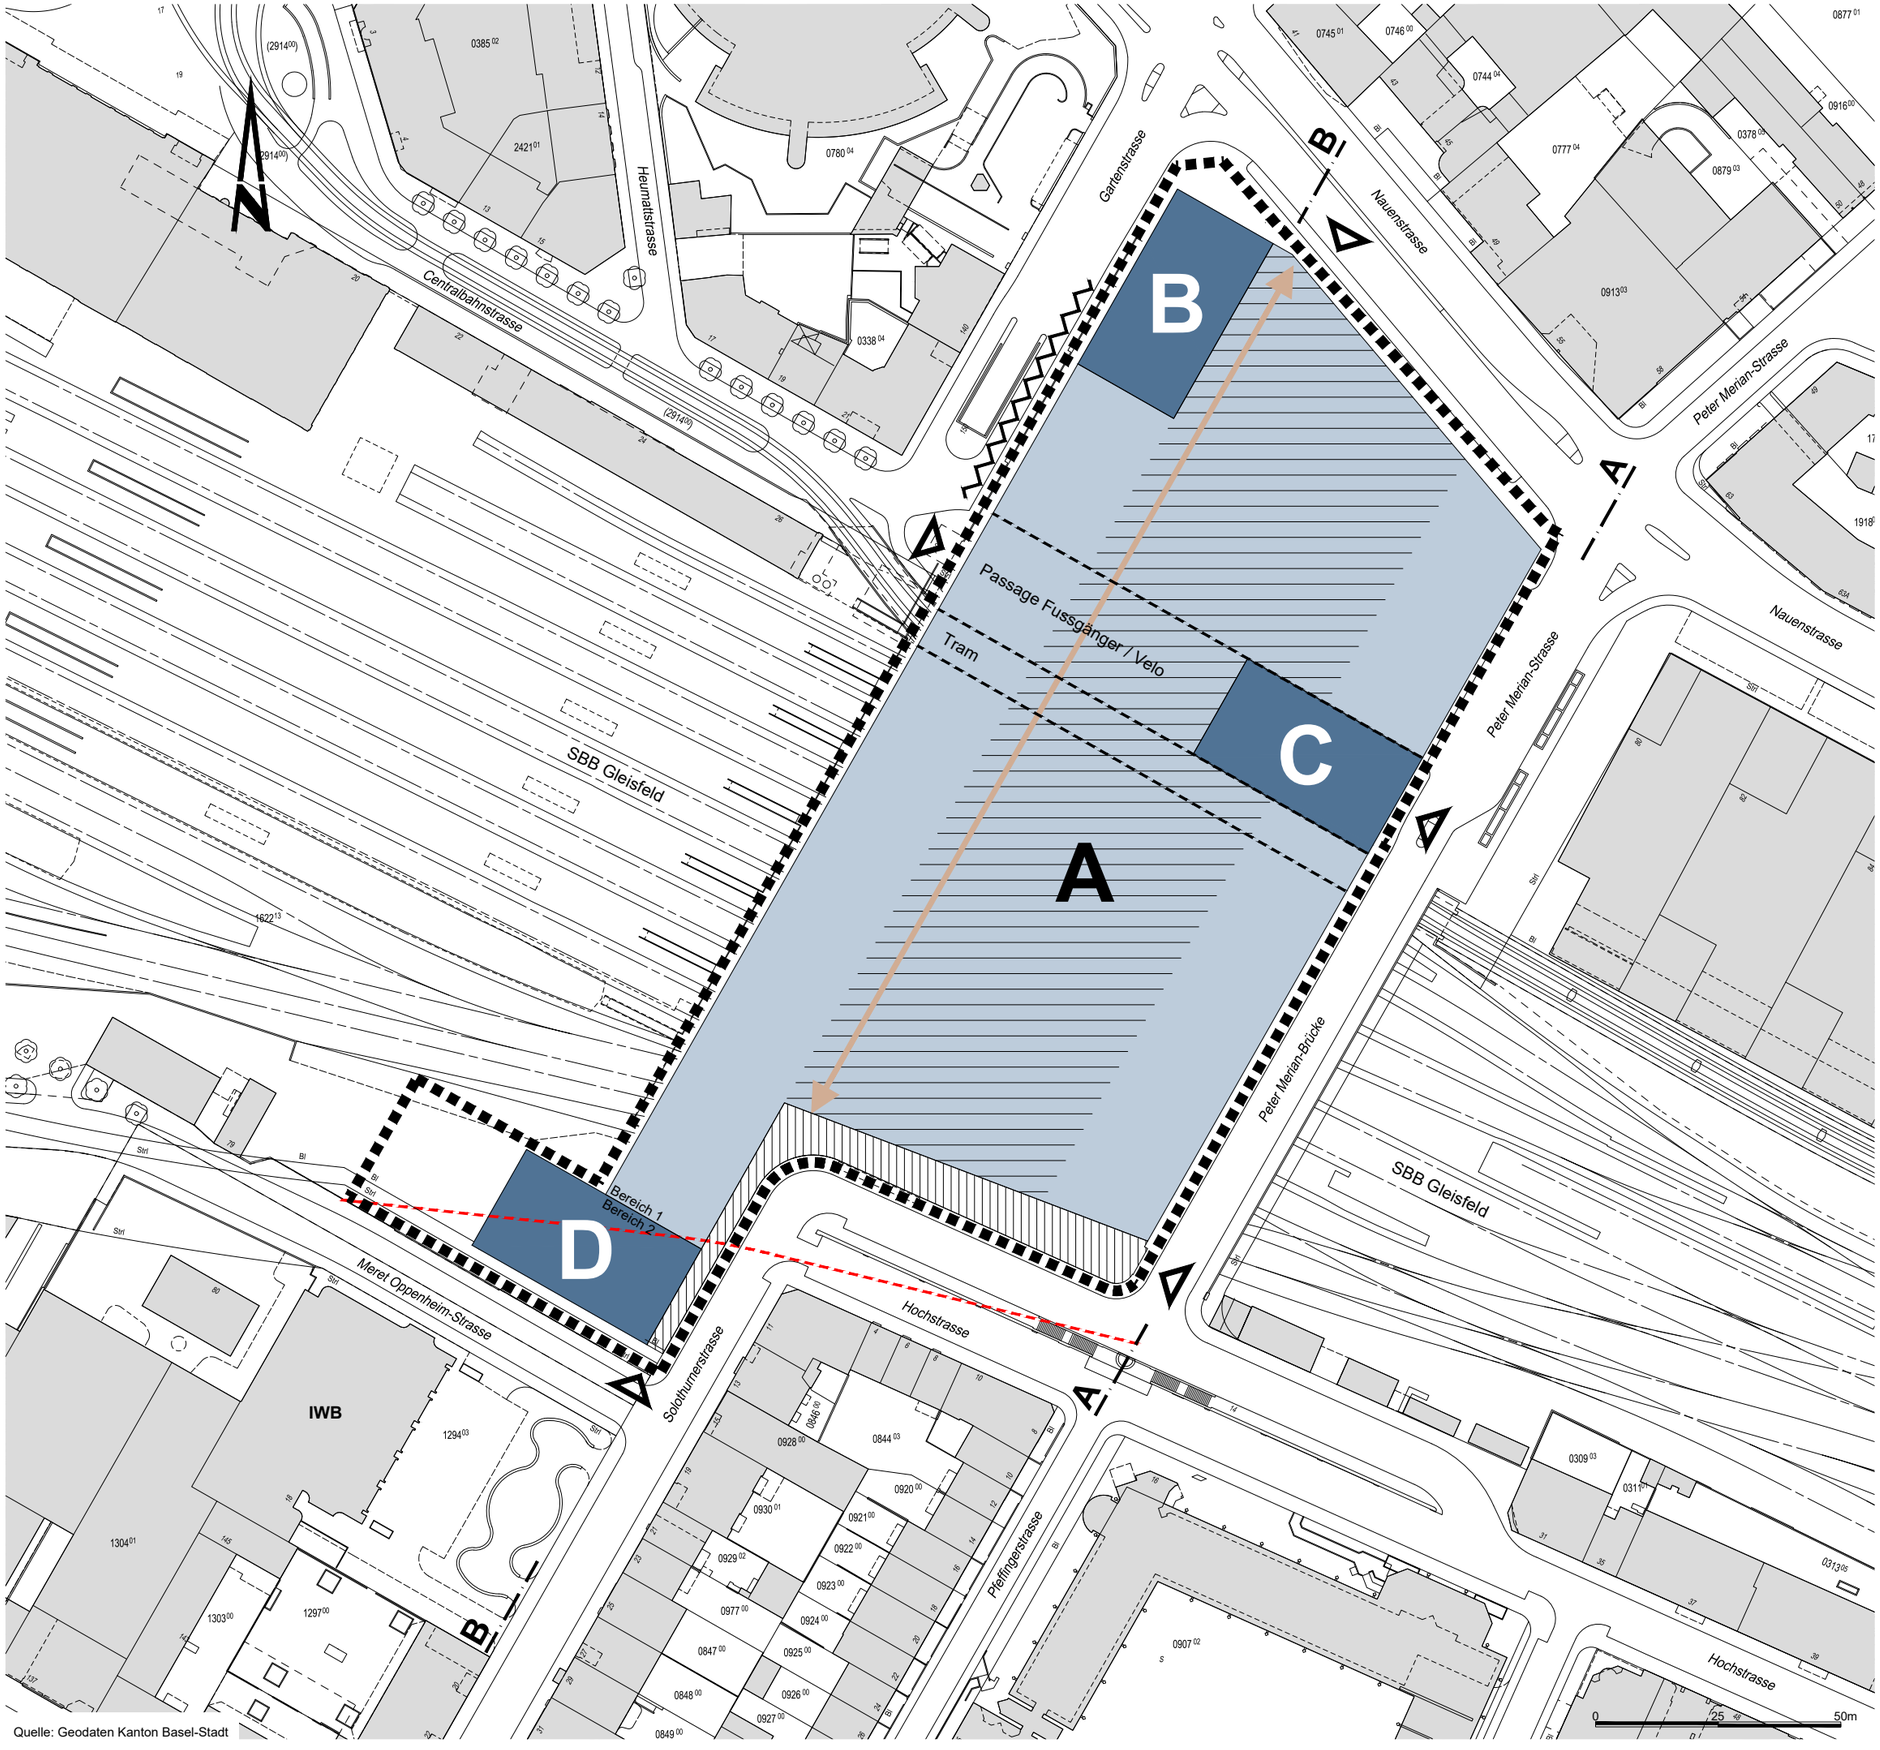


Quelle: Geodaten Kanton Basel-Stadt

Bau- und Verkehrsdepartement des Kantons Basel-Stadt

Städtebau & Architektur

- Planungsamt
- Arealentwicklung und Nutzungsplanung

BP 238

Areal Nauentor

Bebauungsplan
(Situation)

Datum	22.05.2018
Revision	
Format	A3
Massstab	1:1'250
Projektleiter	ok
Zeichner	bö
Archiv-Nr.	
Plan Nr.	14'149 a

Dufourstrasse 40/50 CH-4001 Basel Telefon 061 / 267 92 25 Fax 061 / 267 67 43

- Planungsperimeter
- A Baufeld A
- B Baufeld B
- C Baufeld C
- D Baufeld D
- Bereich Innenhöfe + Erschliessung
- öffentliche Fussgängerverbindung
- Bereich Fussgänger / Velo
- Zu- und Wegfahrt Autoeinstellhalle / Anlieferung
- Zugang Gebäudekomplex
- Zugangsbereich Süd

orientierender Inhalt:

- Interessenlinie SBB
- Tram