

Schnitt A-A

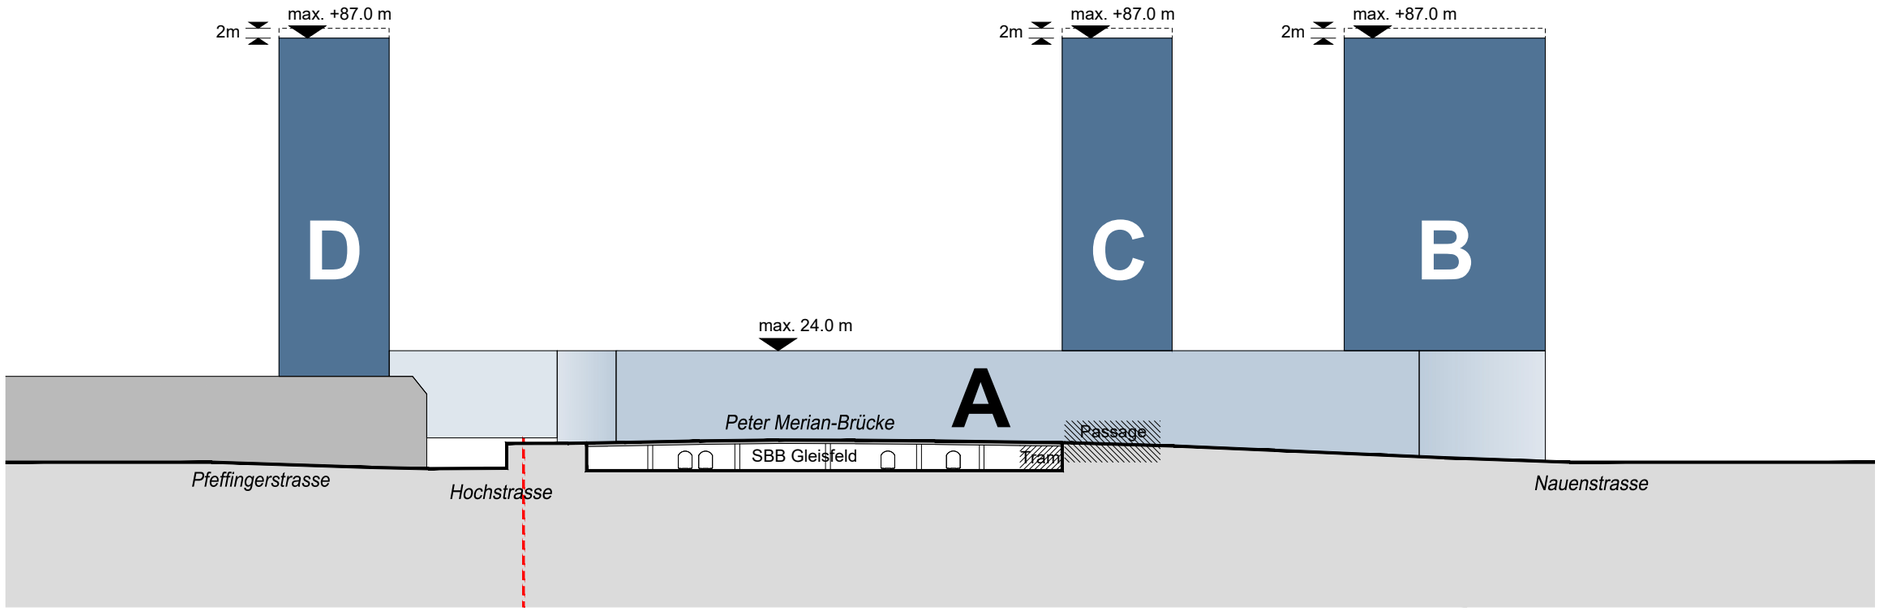

Schnitt B-B

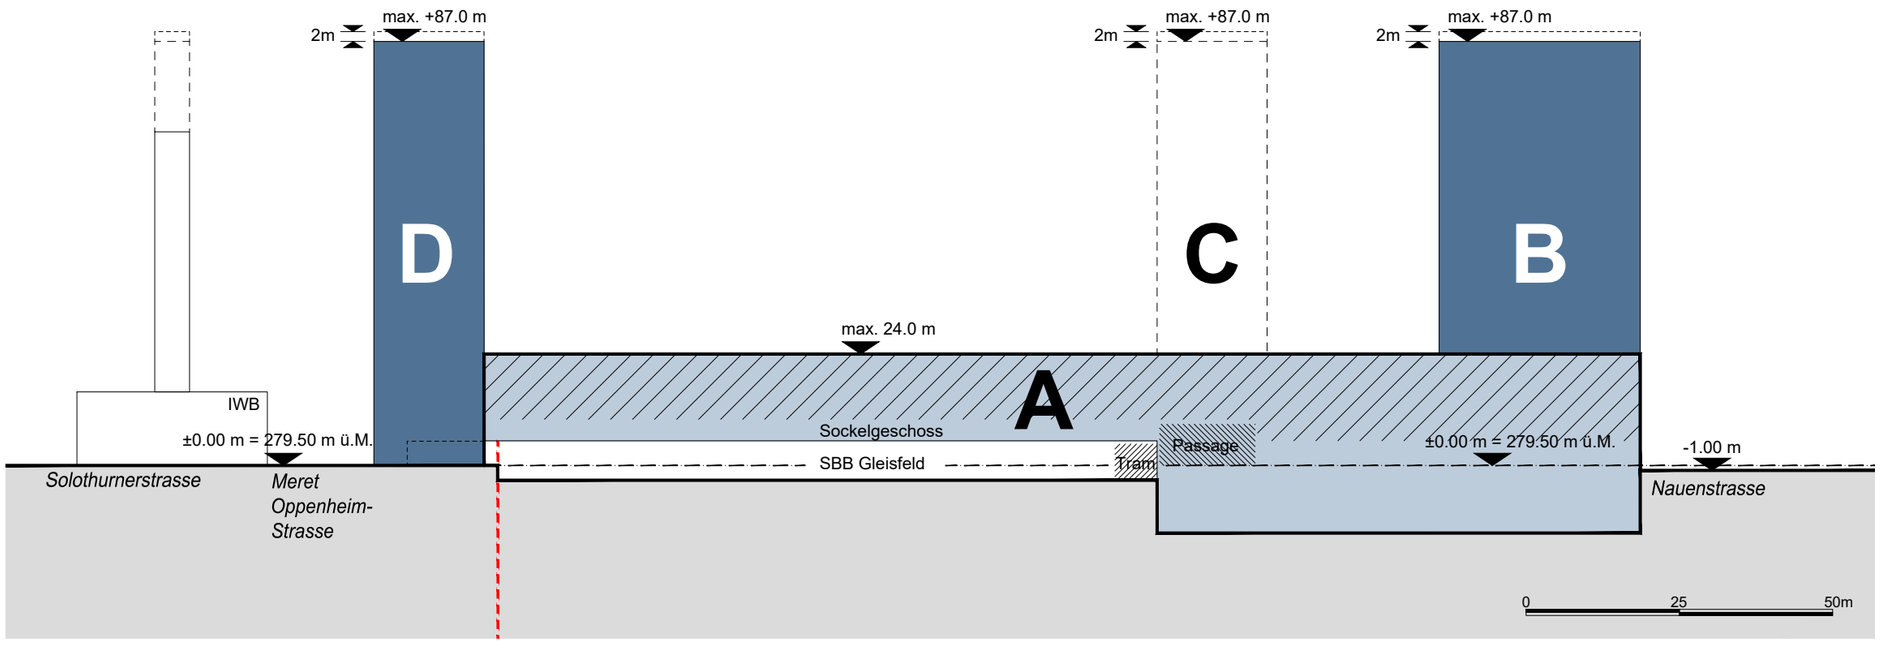

Bau- und Verkehrsdepartement des Kantons Basel-Stadt

Städtebau & Architektur

▷ Planungsamt

▶ Arealentwicklung und Nutzungsplanung

BP 238

Areal Nauentor

Bebauungsplan
(Schnitte)

Datum	22.05.2018
Revision	06.11.2018
Format	A3
Massstab	1:1'250
Projektleiter	ok
Zeichner	bö
Archiv-Nr.	
Plan Nr.	14'149 b

Dufourstrasse 40/50 CH-4001 Basel Telefon 061 / 267 92 25 Fax 061 / 267 67 43

A Baufeld A
B Baufeld B
C Baufeld C
D Baufeld D
Bereich Innenhöfe
Bereich Fussgänger / Velo

orientierender Inhalt:

Interessenlinie SBB
Tram
Terrain